



OBČINSKI PROSTORSKI NAČRT
IZVEDBENI DEL


PREREZ A

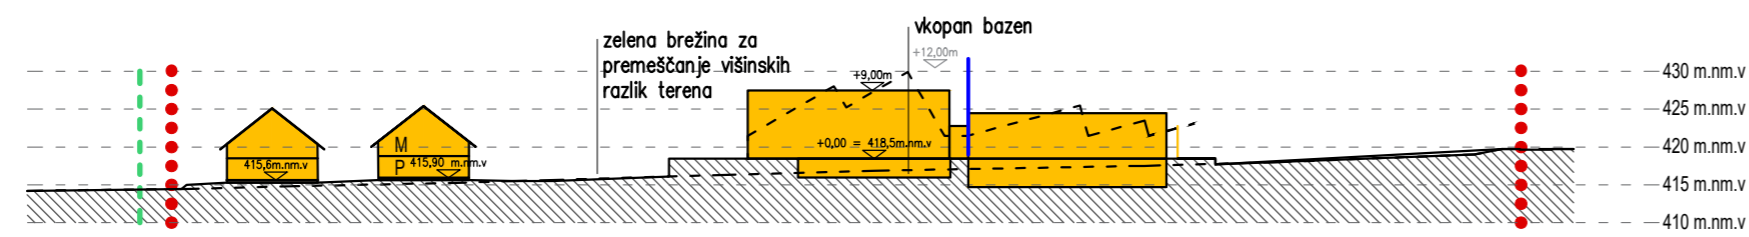

PREREZ B

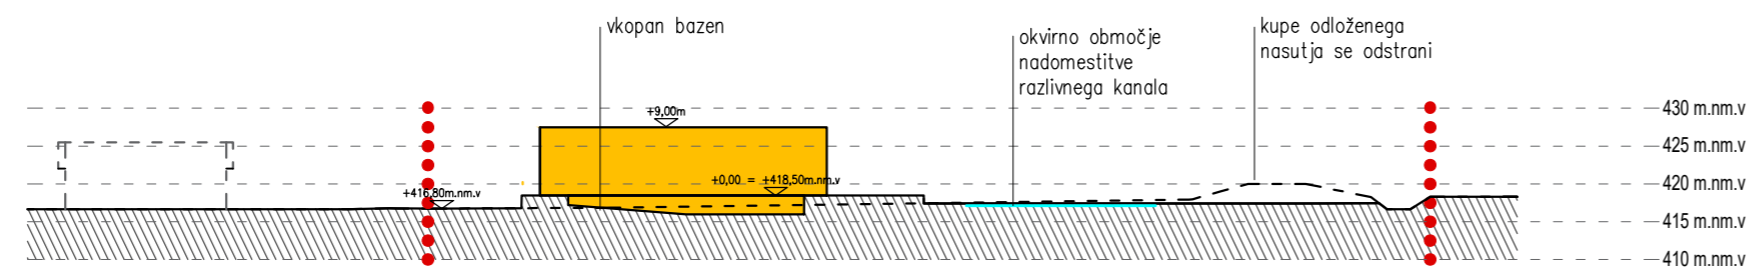

PREREZ C

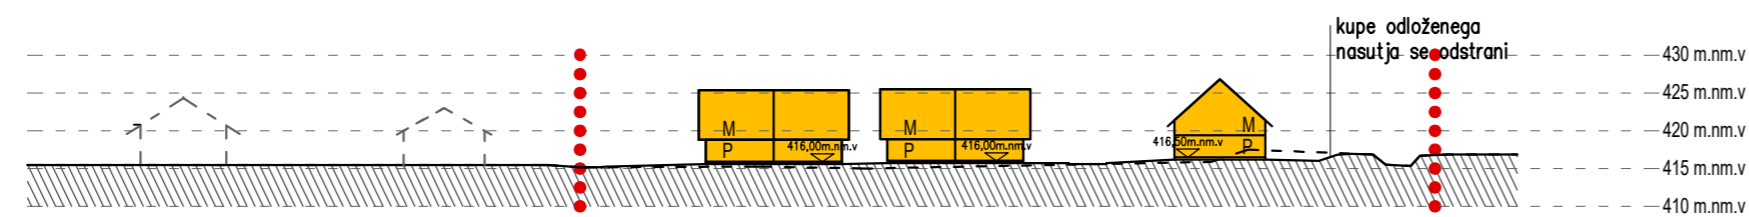

LEGENDA:

MEJA OBMOČJA:

- OBMOČJE UREJANJA PODROBNIH PIP
- - - - - OBMOČJE UREJANJA IZVEN PODROBNIH PIP

LINIJA TERENA:

- - - - - OBSTOJEČA LINIJA TERENA
- NOVA LINIJA TERENA
- NOVI OBJEKTI