


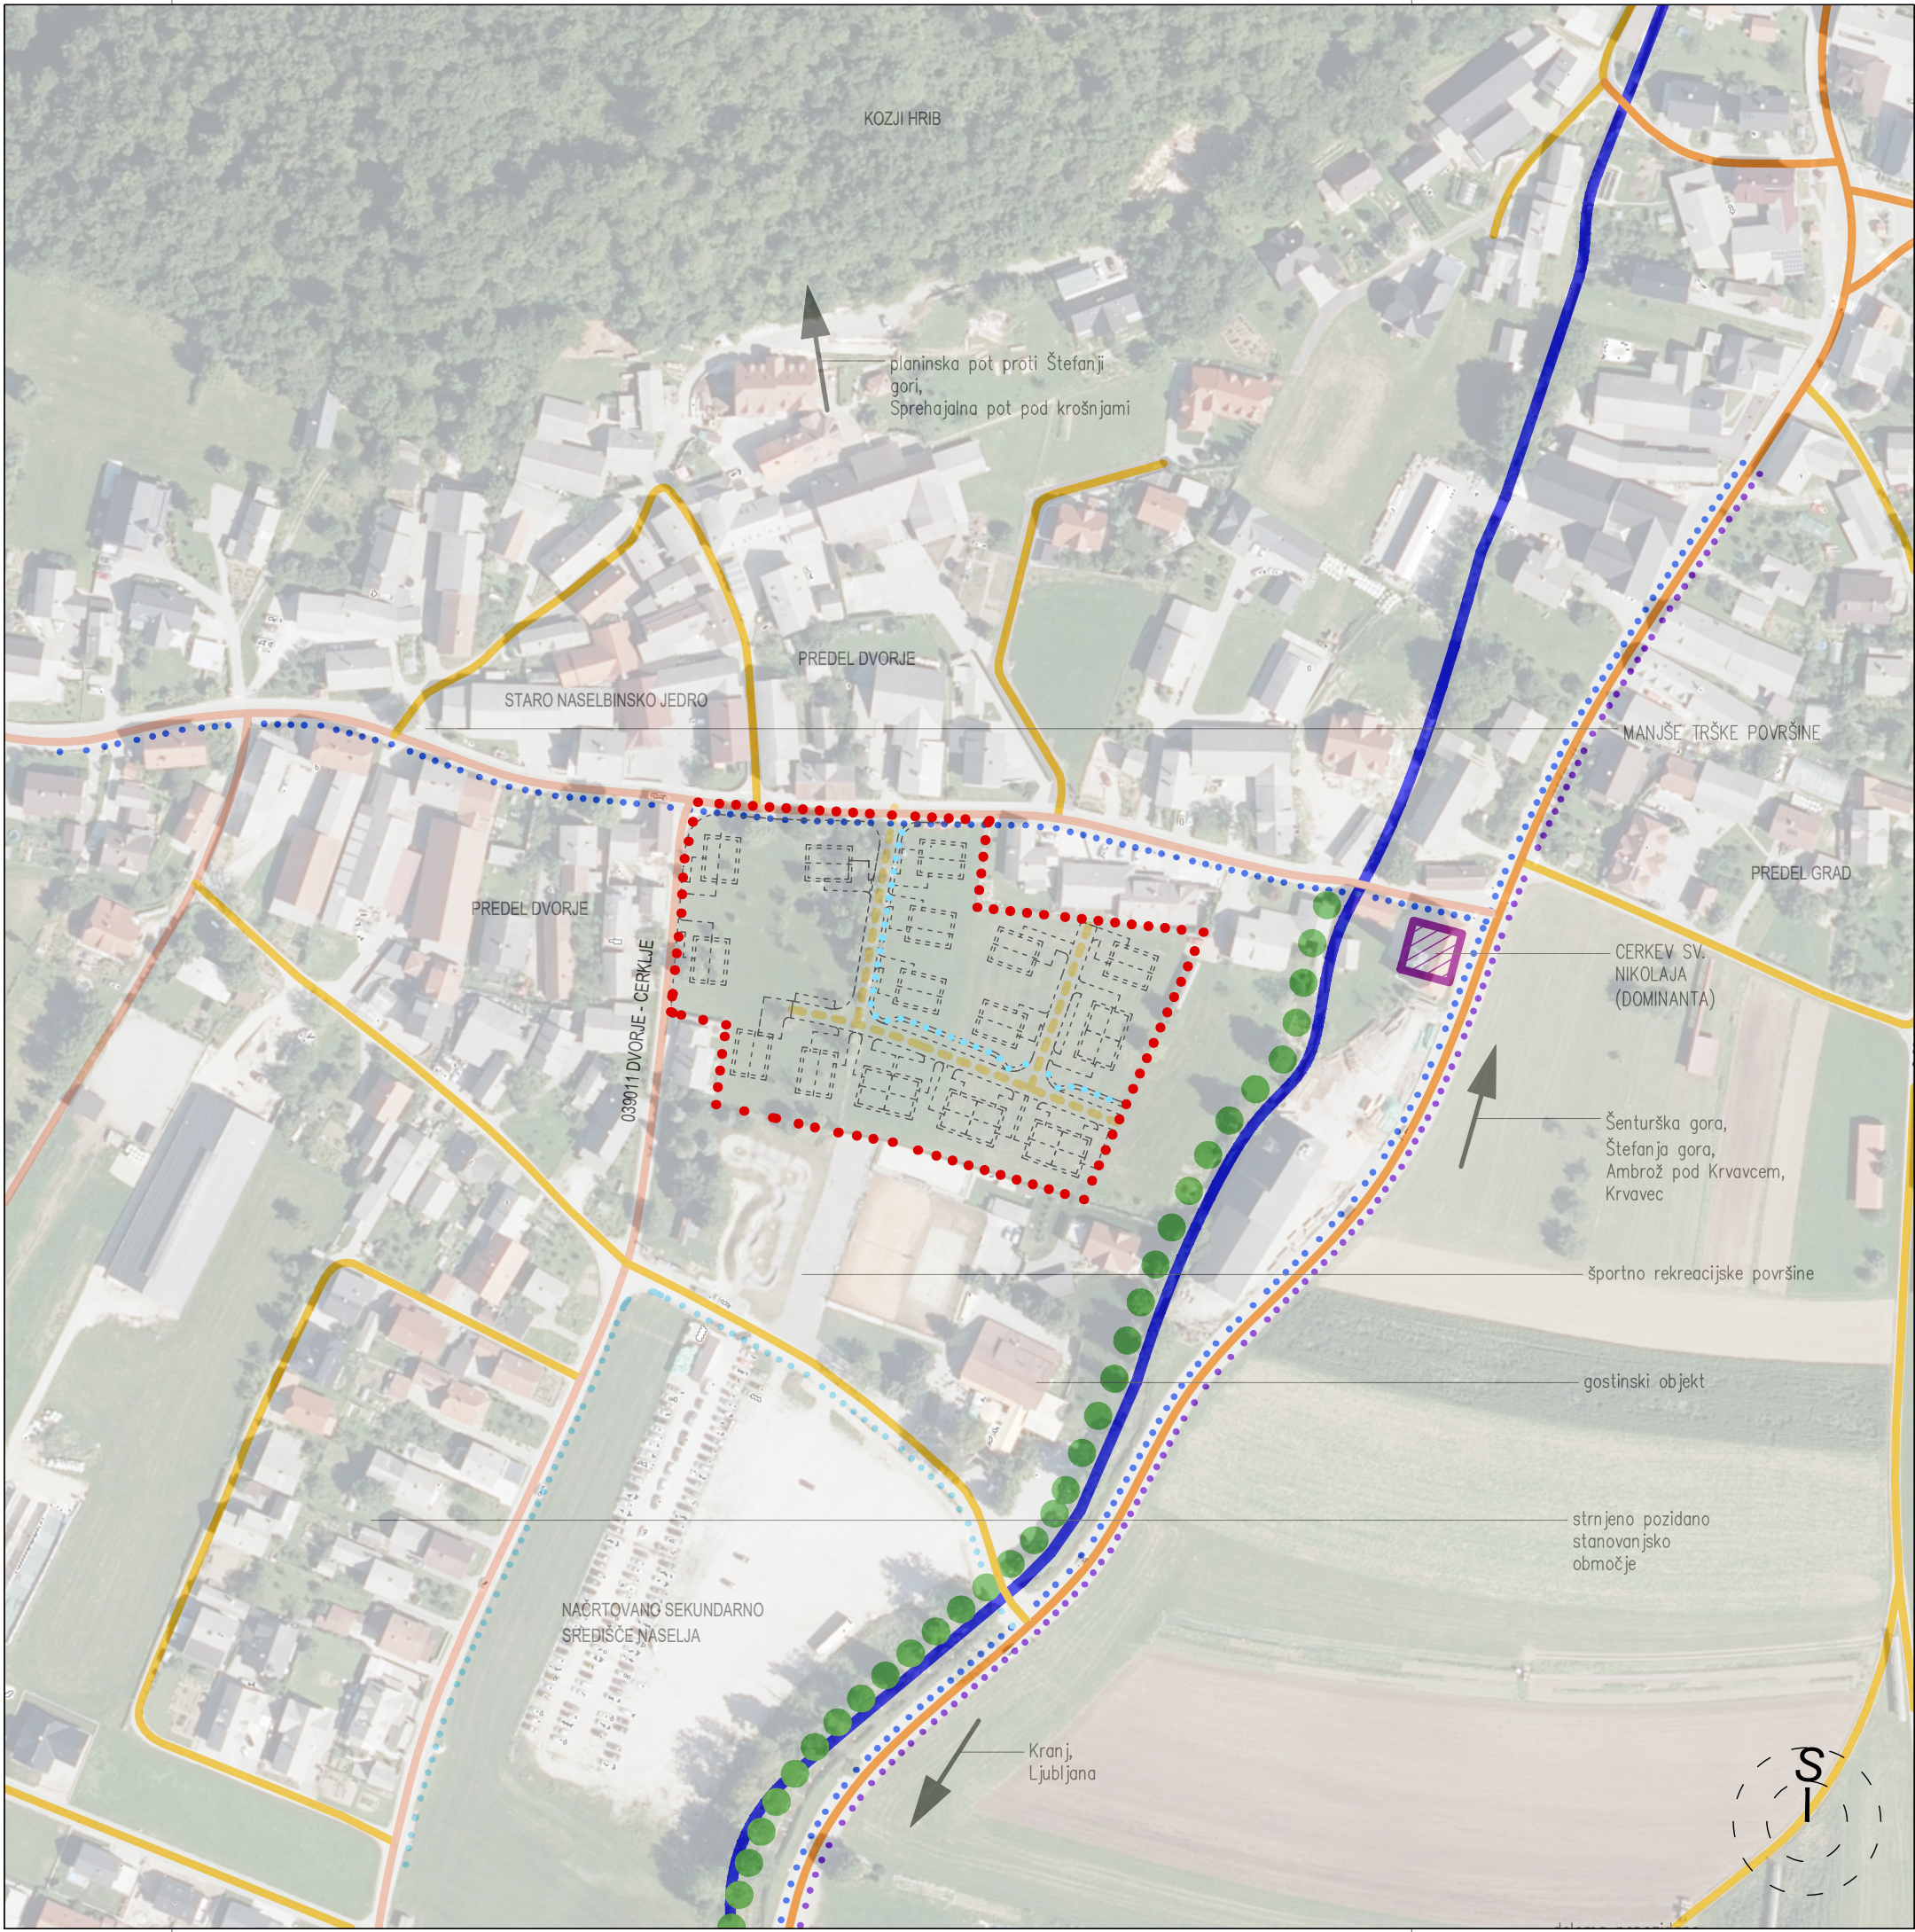

LEGENDA:

MEJA OBMOČJA:

MEJA OBMOČJA OPPN CR62/1

OBSTOJEČE CESTE:

OBČINSKE CESTE - LOKALNE CESTE

OBČINSKE CESTE - ZBIRNE MESTNE ALI KRAJEVNE CESTE

OBČINSKE CESTE - JAVNE POTI

OBČINSKE CESTE - JAVNE POTI ZA KOLESARJE

PEŠPOTI

OBSTOJEČA OBVODNA VEGETACIJA

NOVE CESTE:

OBČINSKE CESTE - JAVNE POTI (OKVIRNO)

OBČINSKE CESTE - PEŠ POTI

REKA - VODOTOK

STUDIO 3R

urbanizem | arhitektura

NAZIV PROST. AKTA	OBČINSKI PODROBNI PROSTORSKI NAČRT ZA OBMOČJE podEUP CR62/1		
PRIPRAVLJAVEC	OBČINA CERKLJE NA GORENJSKEM TRG DAVORINA JENKA 13 4207 CERKLJE NA GORENJSKEM		
NAROČNIK / INVESTITOR	VEČ INVESTITORJEV ---		
VRSTA PROST. AKTA:	OBČINSKI PODROBNI PROSTORSKI NAČRT		
LOKACIJA:	DVORJE, CR62		
FAZA POSTOPKA:	DOPOLNJEN OSNUTEK		
INTIFIKACIJSKA ŠT. PA:	4350		
VSEBINA RISBE:	PRIKAZ VPLIVOV IN POVEZAV S SOSEDNJIMI OBMOČJI		
ODGOVORNA OSEBA PROJEKTANTA :	ODGOVORNI VODJA PROJEKTA:	ID. ŠTEVILKA	PODPIS
Gregor RUTAR	Martina ROTAR u.d.i.a	ZAPS - 1155 PA PPN	
	ODGOVORNI PROJEKTANT:	ID. ŠTEVILKA	PODPIS
	Martina ROTAR u.d.i.a	ZAPS - 1155 PA PPN	
	PROJEKTANT:	ID. ŠTEVILKA	PODPIS
	Gregor RUTAR, gr. te. (štu. ar-urb)		
Saša RUTAR, upr. teh.			
Janvit SABADIN, mag. inž. arh.			
ŠTEVILKA PROJEKTA:	DATUM IZDELAVE:	MERILO:	ŠTEVILKA RISBE:
01/U2901/2024	september 2025	1:2000	3