




PREREZ A

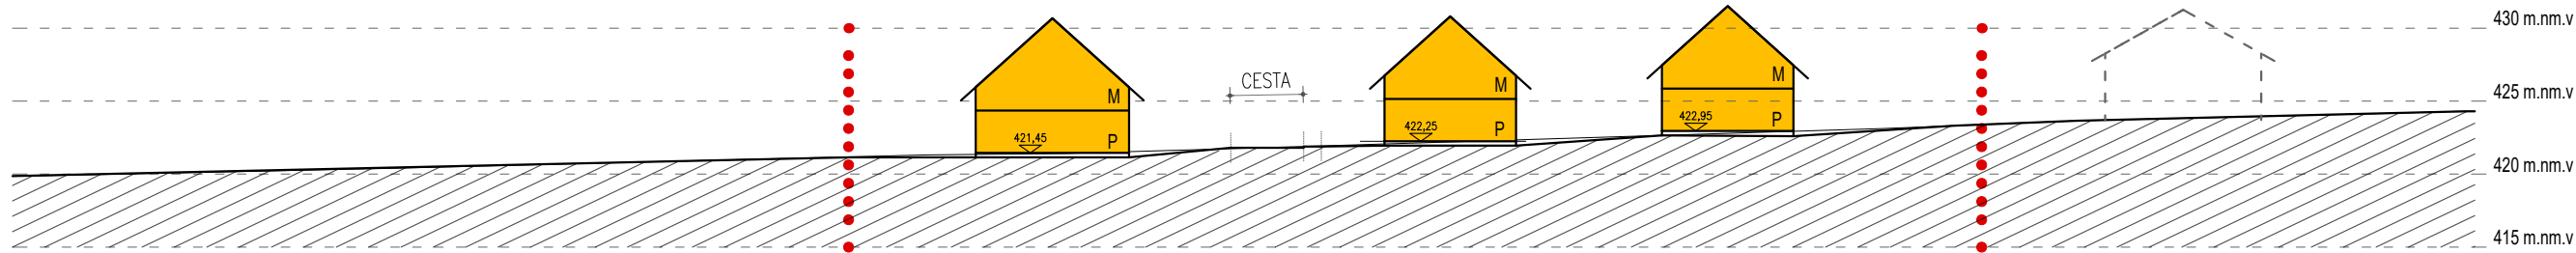

PREREZ B

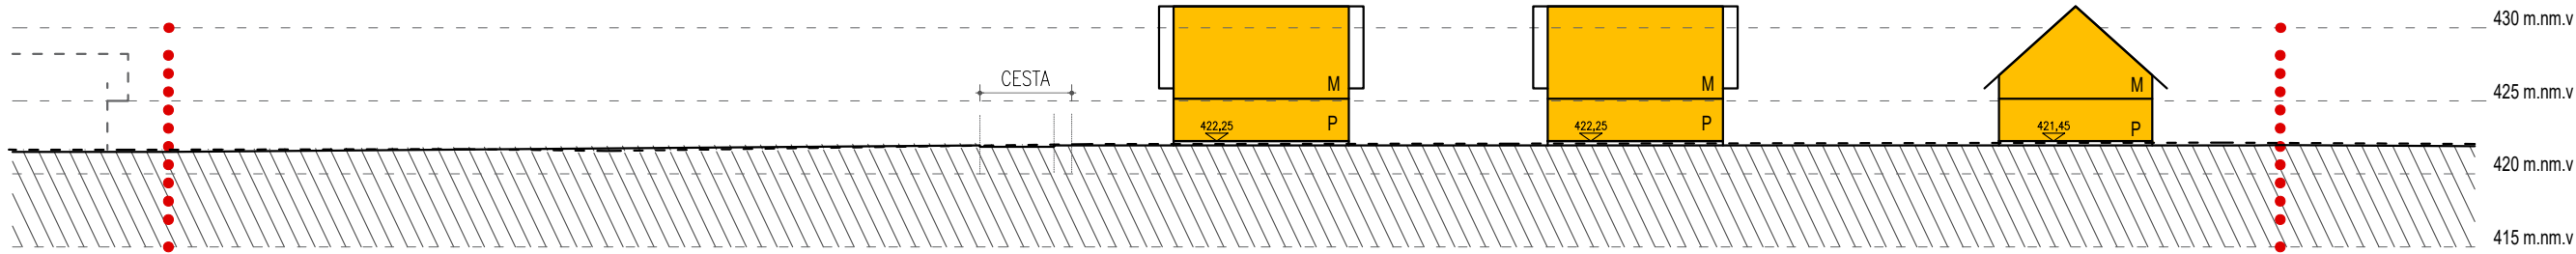

PREREZ C

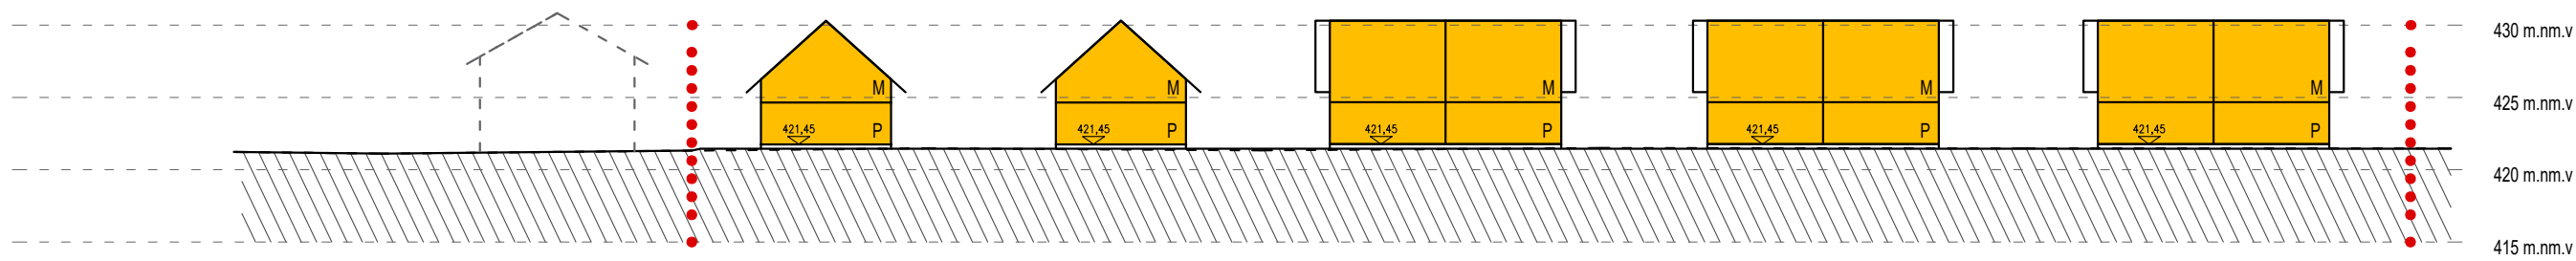

LEGENDA:

MEJA OBMOČJA:

MEJA OBMOČJA OPPN CR62/1

UREJENE PARCELNE MEJE

PARCELNE MEJE

696/2 ŠT. PARCELE

STUDIO 3R
urbanizem I arhitektura

NAZIV PROST. AKTA	OBČINSKI PODROBNI PROSTORSKI NAČRT ZA OBMOČJE podEUP CR62/1		
PRIPRAVLJAVEC	OBČINA CERKLJE NA GORENJSKEM TRG DAVORINA JENKA 13 4207 CERKLJE NA GORENJSKEM		
NAROČNIK / INVESTITOR	VEČ INVESTITORJEV ---		
VRSTA PROST. AKTA:	OBČINSKI PODROBNI PROSTORSKI NAČRT		
LOKACIJA:	DVRJE, CR62		
FAZA POSTOPKA:	DOPOLNJEN OSNUTEK		
INTIFIKACIJSKA ŠT. PA:	4350		
VSEBINA RISBE:	ZAZIDALNA SITUACIJA PREREZI		
ODGOVORNA OSEBA PROJEKTANTA : Gregor RUTAR	ODGOVORNI VODJA PROJEKTA:	ID. ŠTEVILKA	PODPIS
	Martina ROTAR u.d.i.a	ZAPS - 1155 PA PPN	
	ODGOVORNI PROJEKTANT:	ID. ŠTEVILKA	PODPIS
	Martina ROTAR u.d.i.a	ZAPS - 1155 PA PPN	
	PROJEKTANT:	ID. ŠTEVILKA	PODPIS
	Gregor RUTAR, gr. te. (štu. ar-urb)		
	Saša RUTAR, upr. teh.		
	Janvit SABADIN, mag. inž. arh.		
ŠTEVILKA PROJEKTA:	DATUM IZDELAVE:	MERILO:	ŠTEVILKA RISBE:
01/U2901/2024	september 2025	1:500	4.2