


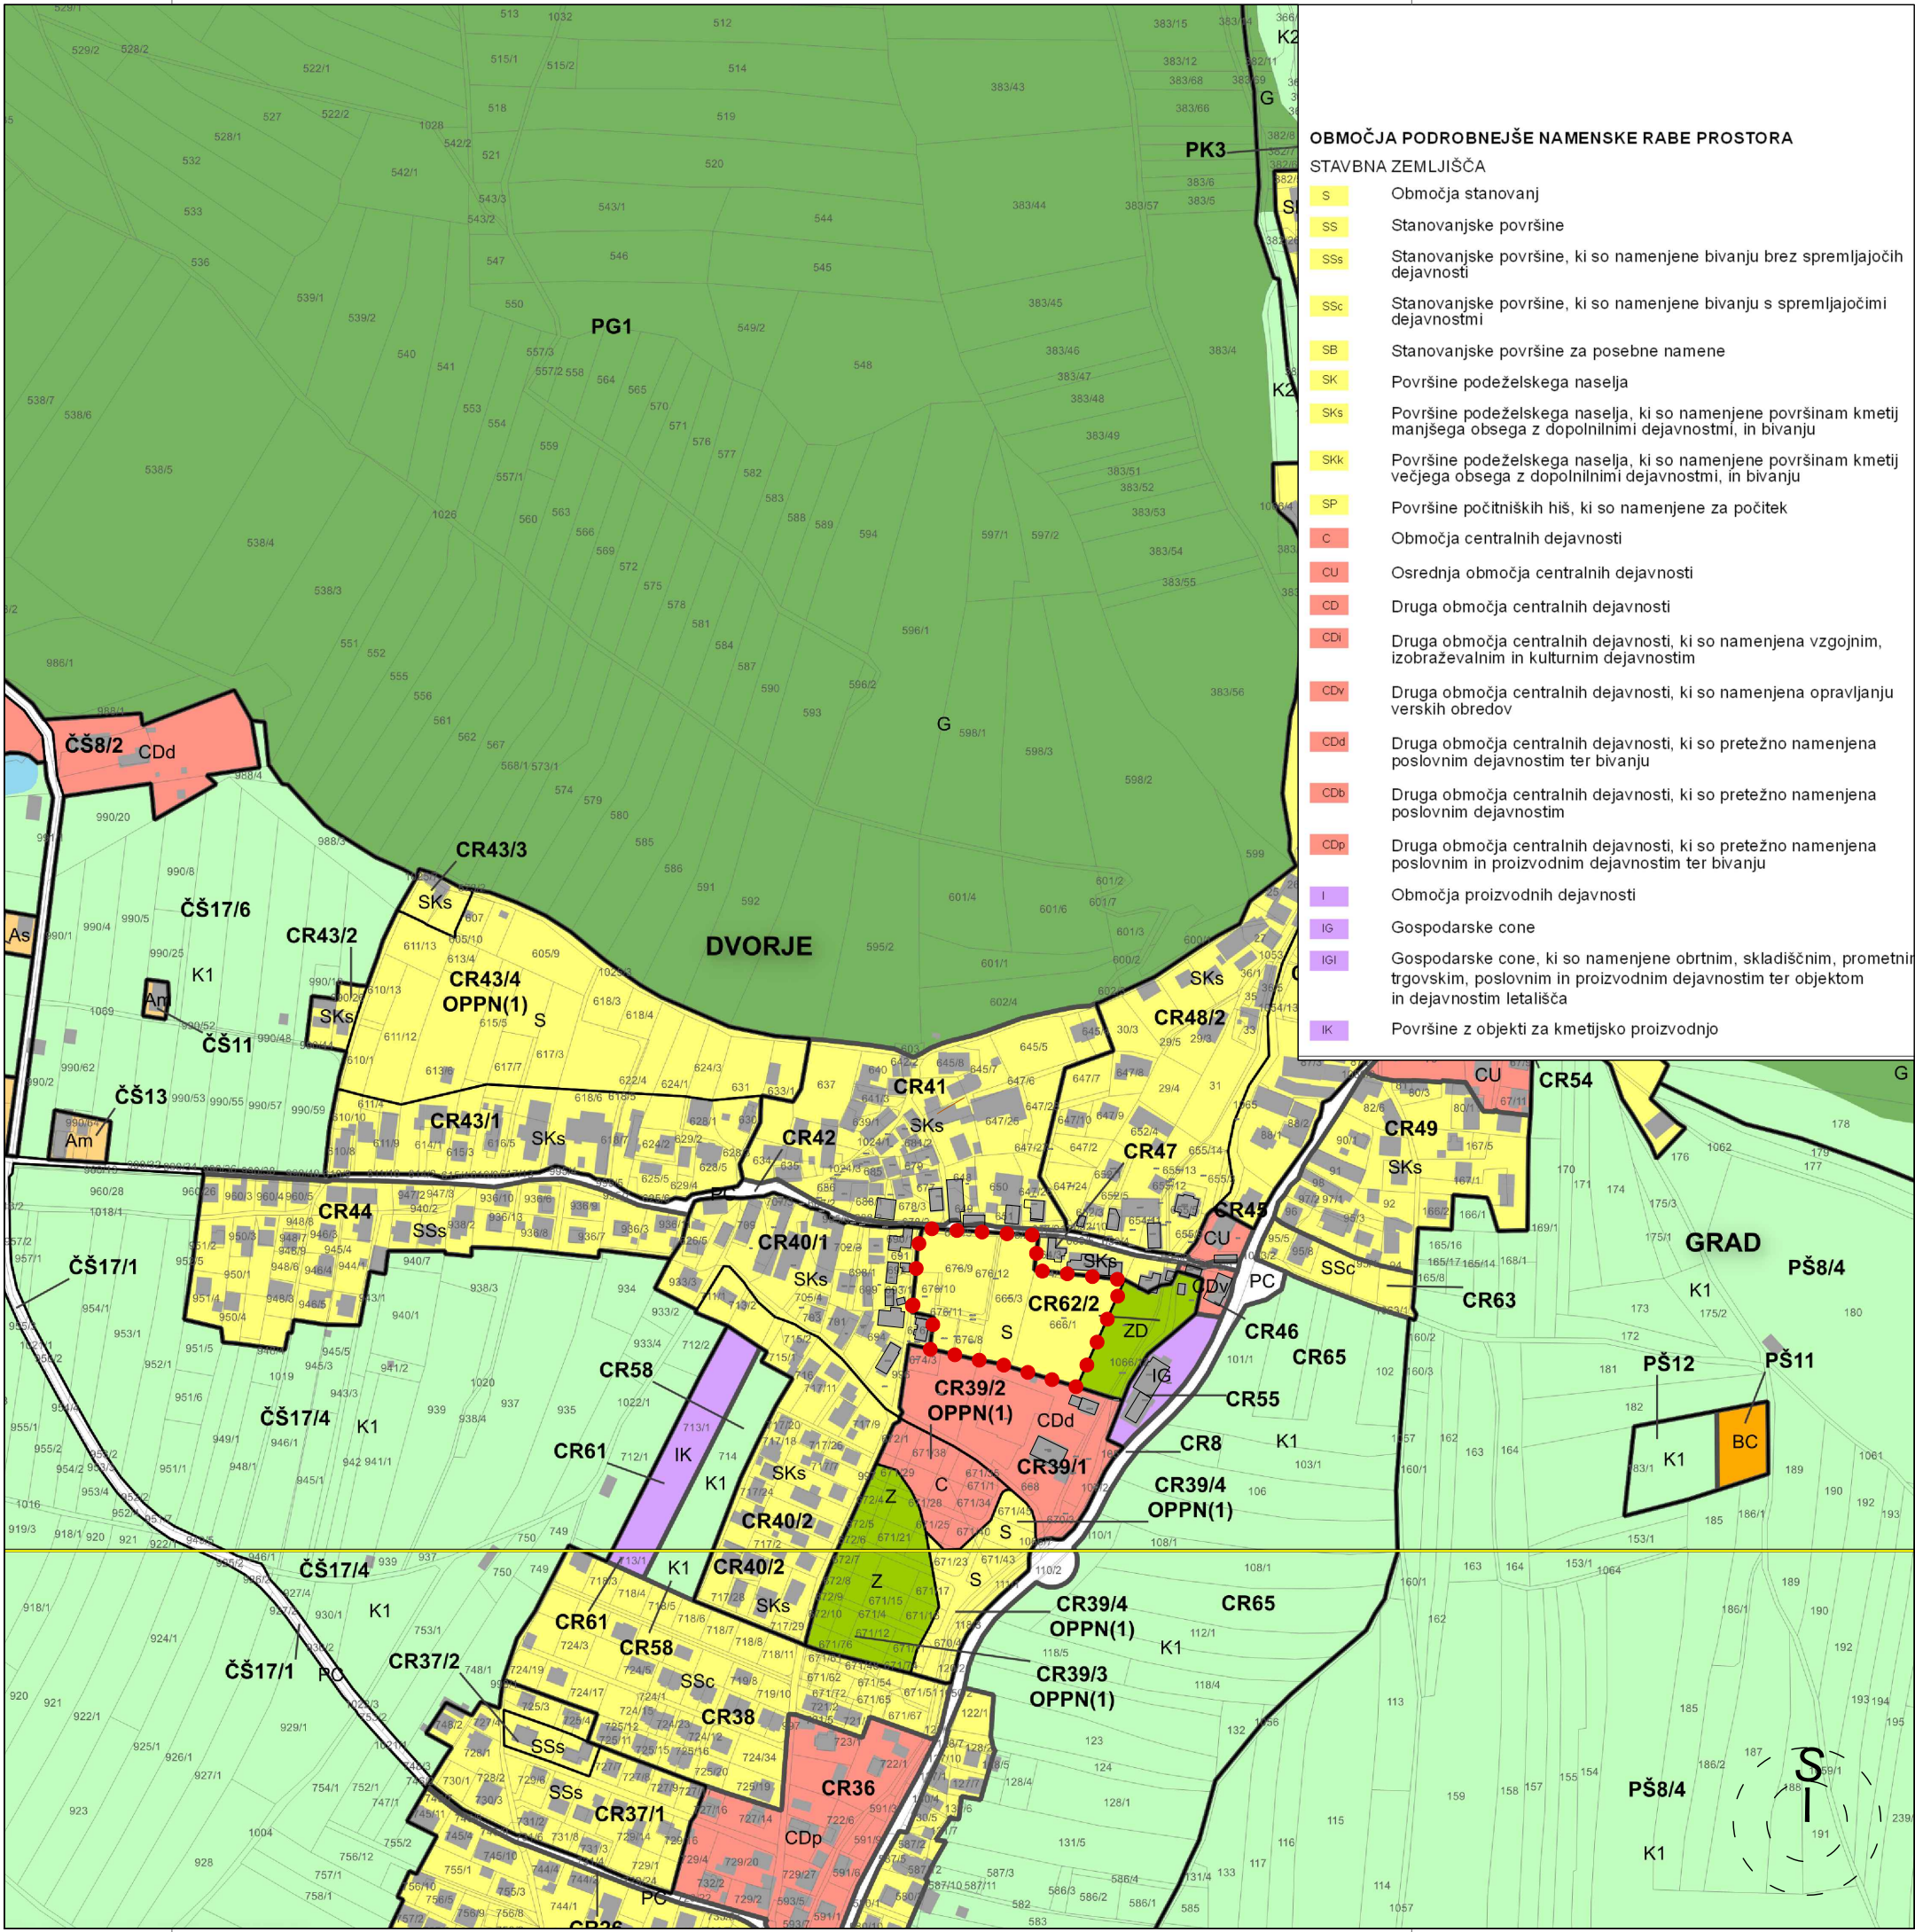

OBMOČJA PODROBNEJŠE NAMENSKE RABE PROSTORA

STAVBNA ZEMLJIŠČA

- S Območja stanovanj
- SS Stanovanjske površine
- SSs Stanovanjske površine, ki so namenjene bivanju brez spremljajočih dejavnosti
- SSc Stanovanjske površine, ki so namenjene bivanju s spremljajočimi dejavnostmi
- SB Stanovanjske površine za posebne namene
- SK Površine podeželskega naselja
- SKs Površine podeželskega naselja, ki so namenjene površinam kmetij manjšega obsega z dopolnilnimi dejavnostmi, in bivanju
- SKk Površine podeželskega naselja, ki so namenjene površinam kmetij večjega obsega z dopolnilnimi dejavnostmi, in bivanju
- SP Površine počitniških hiš, ki so namenjene za počitek
- C Območja centralnih dejavnosti
- CU Osrednja območja centralnih dejavnosti
- CD Druga območja centralnih dejavnosti
- CDi Druga območja centralnih dejavnosti, ki so namenjena vzgojnim, izobraževalnim in kulturnim dejavnostim
- CDv Druga območja centralnih dejavnosti, ki so namenjena opravljanju verskih obredov
- CDd Druga območja centralnih dejavnosti, ki so pretežno namenjena poslovnim dejavnostim ter bivanju
- CDb Druga območja centralnih dejavnosti, ki so pretežno namenjena poslovnim dejavnostim
- CDp Druga območja centralnih dejavnosti, ki so pretežno namenjena poslovnim in proizvodnim dejavnostim ter bivanju
- I Območja proizvodnih dejavnosti
- IG Gospodarske cone
- IGI Gospodarske cone, ki so namenjene obrtnim, skladiščnim, prometnim, trgovskim, poslovnim in proizvodnim dejavnostim ter objektom in dejavnostim letališča
- IK Površine z objekti za kmetijsko proizvodnjo

LEGENDA:

MEJA OBMOČJA:

MEJA OBMOČJA OPPN CR62/1

B

Posebna območja

BT

Površine za turizem

BD

Površine drugih območij

BC

Športni centri

Z

Območja zelenih površin

ZS

Površine za oddih, rekreacijo in šport

ZP

Parki

ZD

Druge urejene zelene površine

ZK

Pokopališča

P

Območja prometne infrastrukture

PC

Površine cest

PŽ

Površine železnic

PL

Površine letališča

PO

Ostale prometne površine

POI

Površine namenjene objektom in dejavnostim letališča

POm

Površine za mirujoči promet

F

Območja za potrebe obrambe v naselju

T

Območja komunikacijske infrastrukture

O

Območja okoljske infrastrukture

E

Območja energetske infrastrukture

A

POVRŠINE RAZPRŠENE POSELITVE

As

Površine razpršene poselitve namenjene bivanju

Am

Površine razpršene poselitve namenjene pretežno kmetijski dejavnosti manjšega obsega

Ak

Površine razpršene poselitve namenjene pretežno kmetijski dejavnosti večjega obsega

Ah

Površine razpršene poselitve namenjene občasnemu bivanju

Razpršena gradnja/zemljišče pod stavbo (informacija o dejanskem stanju)

Vir: MNVP, PIS

STUDIO 3R

urbanizem | arhitektura

NAZIV PROST. AKTA	OBČINSKI PODROBNI PROSTORSKI NAČRT ZA OBMOČJE podEUP CR62/1		
PRIPRAVLJAVEC	OBČINA CERKLJE NA GORENJSKEM TRG DAVORINA JENKA 13 4207 CERKLJE NA GORENJSKEM		
NAROČNIK / INVESTITOR	VEČ INVESTITORJEV ---		
VRSTA PROST. AKTA:	OBČINSKI PODROBNI PROSTORSKI NAČRT		
LOKACIJA:	DVORJE, CR62		
FAZA POSTOPKA:	DOPOLNJEN OSNUTEK		
INTIFIKACIJSKA ŠT. PA:	4350		
VSEBINA RISBE:	IZSEK IZ KARTOGRAFSKEGA DELA IZVEDBENEGA DELA OBČINSKEGA PROSTORSKEGA NAČRTA S PRIKAZOM LEGE PROSTORSKE UREDITVE NA ŠIRŠEM OBMOČJU		
ODGOVORNA	ODGOVORNI VODJA PROJEKTA:	ID. ŠTEVILKA	PODPIS
OSEBA PROJEKTANTA : Gregor RUTAR	Martina ROTAR u.d.i.a	ZAPS - 1155 PA PPN	
	ODGOVORNI PROJEKTANT:	ID. ŠTEVILKA	PODPIS
	Martina ROTAR u.d.i.a	ZAPS - 1155 PA PPN	
	PROJEKTANT:	ID. ŠTEVILKA	PODPIS
	Gregor RUTAR, gr. te. (štu. ar-urb)		
	Saša RUTAR, upr. teh.		
	Janvit SABADIN, mag. inž. arh.		
ŠTEVILKA PROJEKTA:	DATUM IZDELAVE:	MERILO:	ŠTEVILKA RISBE:
01/U2901/2024	september 2025	1:5000	1