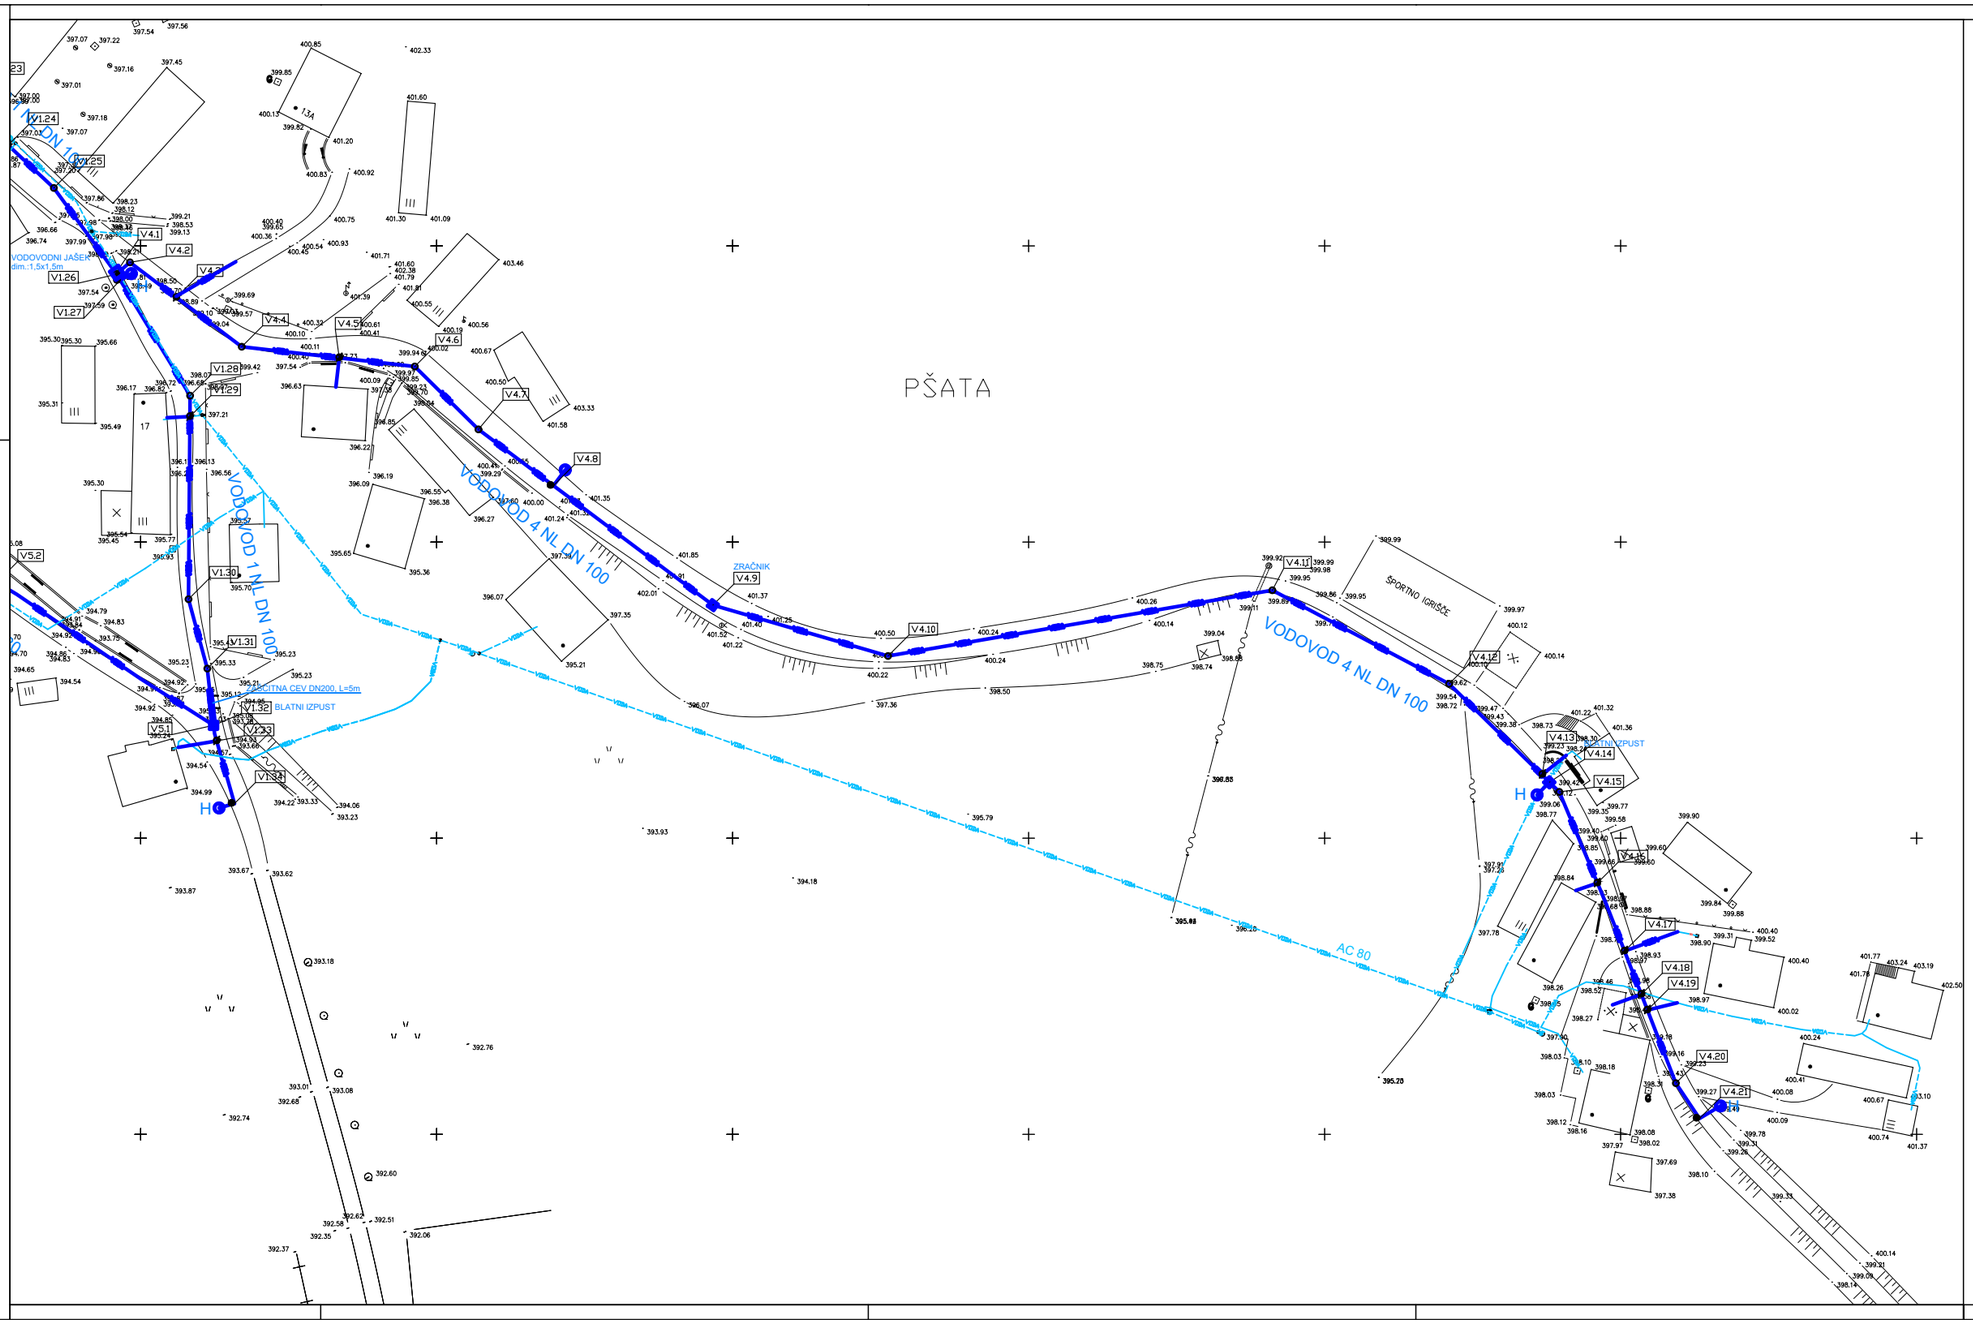

SITUACIJA UREDITVE vodovod 4

M 1:500

V4.1	462.595,83	123.995,40
V4.2	462.598,19	123.997,22
V4.3	462.606,04	123.991,30
V4.4	462.617,07	123.982,97
V4.5	462.633,55	123.981,10
V4.6	462.646,30	123.979,64
V4.7	462.657,06	123.969,02
V4.8	462.669,73	123.959,53
V4.9	462.696,67	123.939,36
V4.10	462.726,25	123.930,76
V4.11	462.791,17	123.941,86
V4.12	462.821,03	123.926,05
V4.13	462.836,78	123.910,75
V4.14	462.837,97	123.909,45
V4.15	462.839,64	123.907,82
V4.16	462.846,06	123.892,41
V4.17	462.850,66	123.880,93
V4.18	462.853,50	123.873,64
V4.19	462.854,53	123.870,98
V4.20	462.859,33	123.858,64
V4.21	462.863,31	123.852,67

LEGENDA:

- Vodovod obstoječe
- Vodovod NOVO

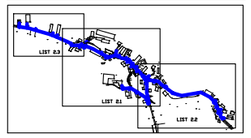

S

spremembe: revision:	opis spremembe: revision note:	podpis/datum: signature/date:

NAČRT STROJNIH INŠTALACIJ

[redacted]

www.prostim.si

naročnik: subscriber:	OBČINA CERKLJE NA GORENJSKEM Trg Davorina Jenka 13, 4207 Cerklje
investitor: investor:	OBČINA CERKLJE NA GORENJSKEM Trg Davorina Jenka 13, 4207 Cerklje
naziv objekta: facility:	OBNOVA VODOVODA V NASELJU PŠATA IN POŽENIK

naslov risbe: drawing title:	SITUACIJA UREDITVE vodovod 4		faza projekta: project phase: PZI
odg.vodja projekta: project manager:	ZVONKO SAJEVIČ, univ.dipl.inž.grad.	id. št.: G-0891	datum: date: 4/2009
odg.projektant: project leader:	BOJAN MEHLE, univ.dipl.inž.str.	id. št.: S-0478	datoteka: file: K111031_situacija
sodelavec: co-worker:	MATEJ MOZETIČ, dipl.gosp.inž.	št. projekta: project no.: K 111031	merilo: scale: 1:500
sodelavec: co-worker:	_	št. načrta: plan no.: K 111031	št. risbe: drawing no.: 2,3