


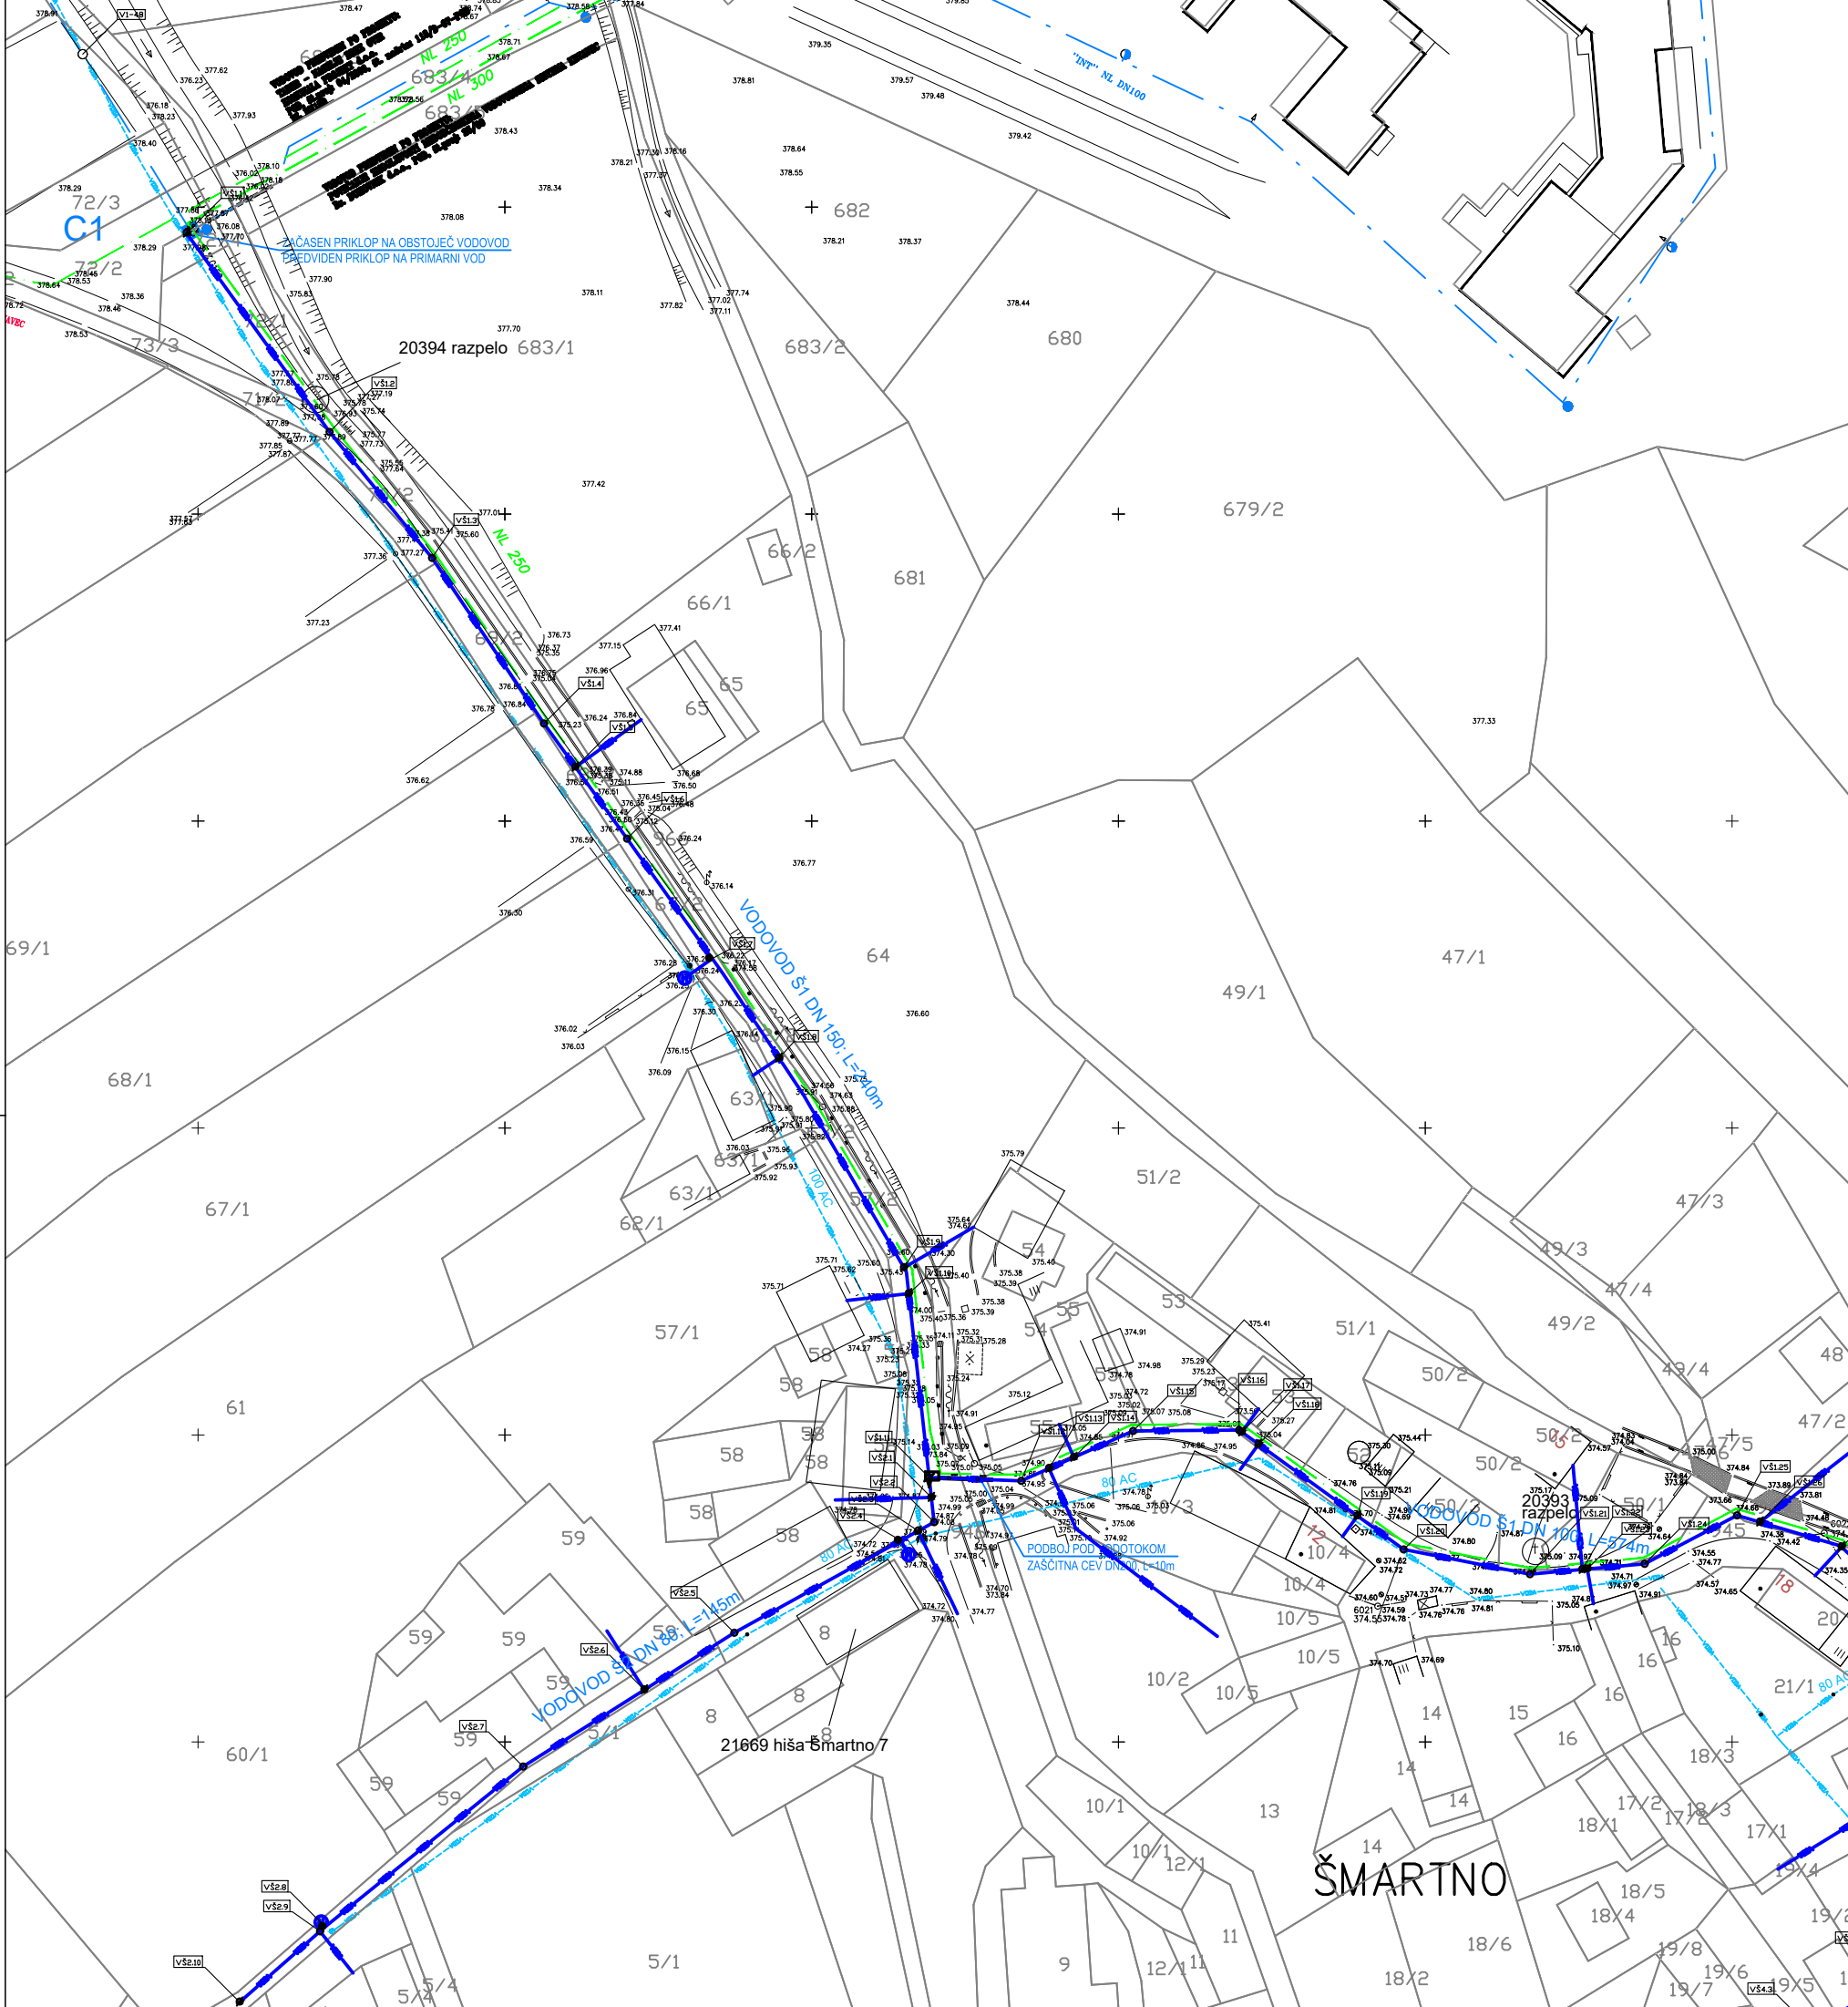

ZAKOLIČBENE KOORDINATE:

|        | X=        | Y=        |
|--------|-----------|-----------|
| VŠ1.1  | 462748.13 | 122845.75 |
| VŠ1.2  | 462771.43 | 122813.37 |
| VŠ1.3  | 462788.13 | 122792.86 |
| VŠ1.4  | 462806.38 | 122765.89 |
| VŠ1.5  | 462811.51 | 122758.78 |
| VŠ1.6  | 462819.92 | 122747.13 |
| VŠ1.7  | 462833.80 | 122727.60 |
| VŠ1.8  | 462844.69 | 122711.39 |
| VŠ1.9  | 462865.03 | 122677.24 |
| VŠ1.10 | 462865.83 | 122673.02 |
| VŠ1.11 | 462869.15 | 122643.08 |
| VŠ1.12 | 462884.16 | 122642.53 |
| VŠ1.13 | 462888.69 | 122644.55 |
| VŠ1.14 | 462892.74 | 122646.35 |
| VŠ1.15 | 462902.38 | 122650.65 |
| VŠ1.16 | 462919.66 | 122650.80 |
| VŠ1.17 | 462920.10 | 122650.48 |
| VŠ1.18 | 462922.84 | 122648.50 |
| VŠ1.19 | 462938.95 | 122636.82 |
| VŠ1.20 | 462946.47 | 122631.36 |
| VŠ1.21 | 462967.06 | 122627.33 |
| VŠ1.22 | 462975.60 | 122628.10 |
| VŠ1.23 | 462976.40 | 122628.17 |
| VŠ1.24 | 462985.75 | 122629.01 |
| VŠ1.25 | 463000.81 | 122636.90 |
| VŠ1.26 | 463004.54 | 122635.80 |
| VŠ2.1  | 462869.51 | 122639.82 |
| VŠ2.2  | 462869.95 | 122635.80 |
| VŠ2.3  | 462867.36 | 122634.36 |
| VŠ2.4  | 462864.54 | 122632.80 |
| VŠ2.5  | 462837.39 | 122617.79 |
| VŠ2.6  | 462822.73 | 122608.48 |
| VŠ2.7  | 462802.97 | 122595.99 |
| VŠ2.8  | 462770.71 | 122569.89 |
| VŠ2.9  | 462769.88 | 122569.15 |
| VŠ2.10 | 462756.78 | 122557.62 |

GRADBENA SITUACIJA

M 1:500

LEGENDA:

- VODOVOD - obstoječe
- VODOVOD - novo
- PREDVIDEN KRIVAVŠKI VODOVOD
- PREDVIDEN VODOVOD ZA NASELJE TABER



|                                  |                                       |                   |
|----------------------------------|---------------------------------------|-------------------|
| sprememba:                       | opis spremembe:                       | podpis / datum:   |
| revisio:                         | revisio no:                           | signature / date: |
| NAČRT STROJNIH IN ŠTALAC VODOVOD |                                       |                   |
| načrt:                           | OBČINA CERKLJE NA GORENJSKEM          |                   |
| skica:                           | Trg Davorina Jenka 13, 4207 Cerklje   |                   |
| inštalacija:                     | OBČINA CERKLJE NA GORENJSKEM          |                   |
| inštalacija:                     | Trg Davorina Jenka 13, 4207 Cerklje   |                   |
| naziv objekta:                   | OBNOVA VODOVODA V NASELJU Š MARTNO    |                   |
| naslov risbe:                    | GRADBENA SITUACIJA                    | merilo: 1:500     |
| odgovornost:                     | MIHA RANFL, univ. dipl. inž. z. grad. | skala: PZI        |
| odgovornost:                     | MIHA RANFL, univ. dipl. inž. z. str.  | skala: K111033    |
| odgovornost:                     | MATEJ MOZETIČ, dipl. gosp. inž. z.    | skala: K111033    |
| odgovornost:                     | MIHA RANFL, univ. dipl. inž. z. vki.  | skala: 2.3        |