


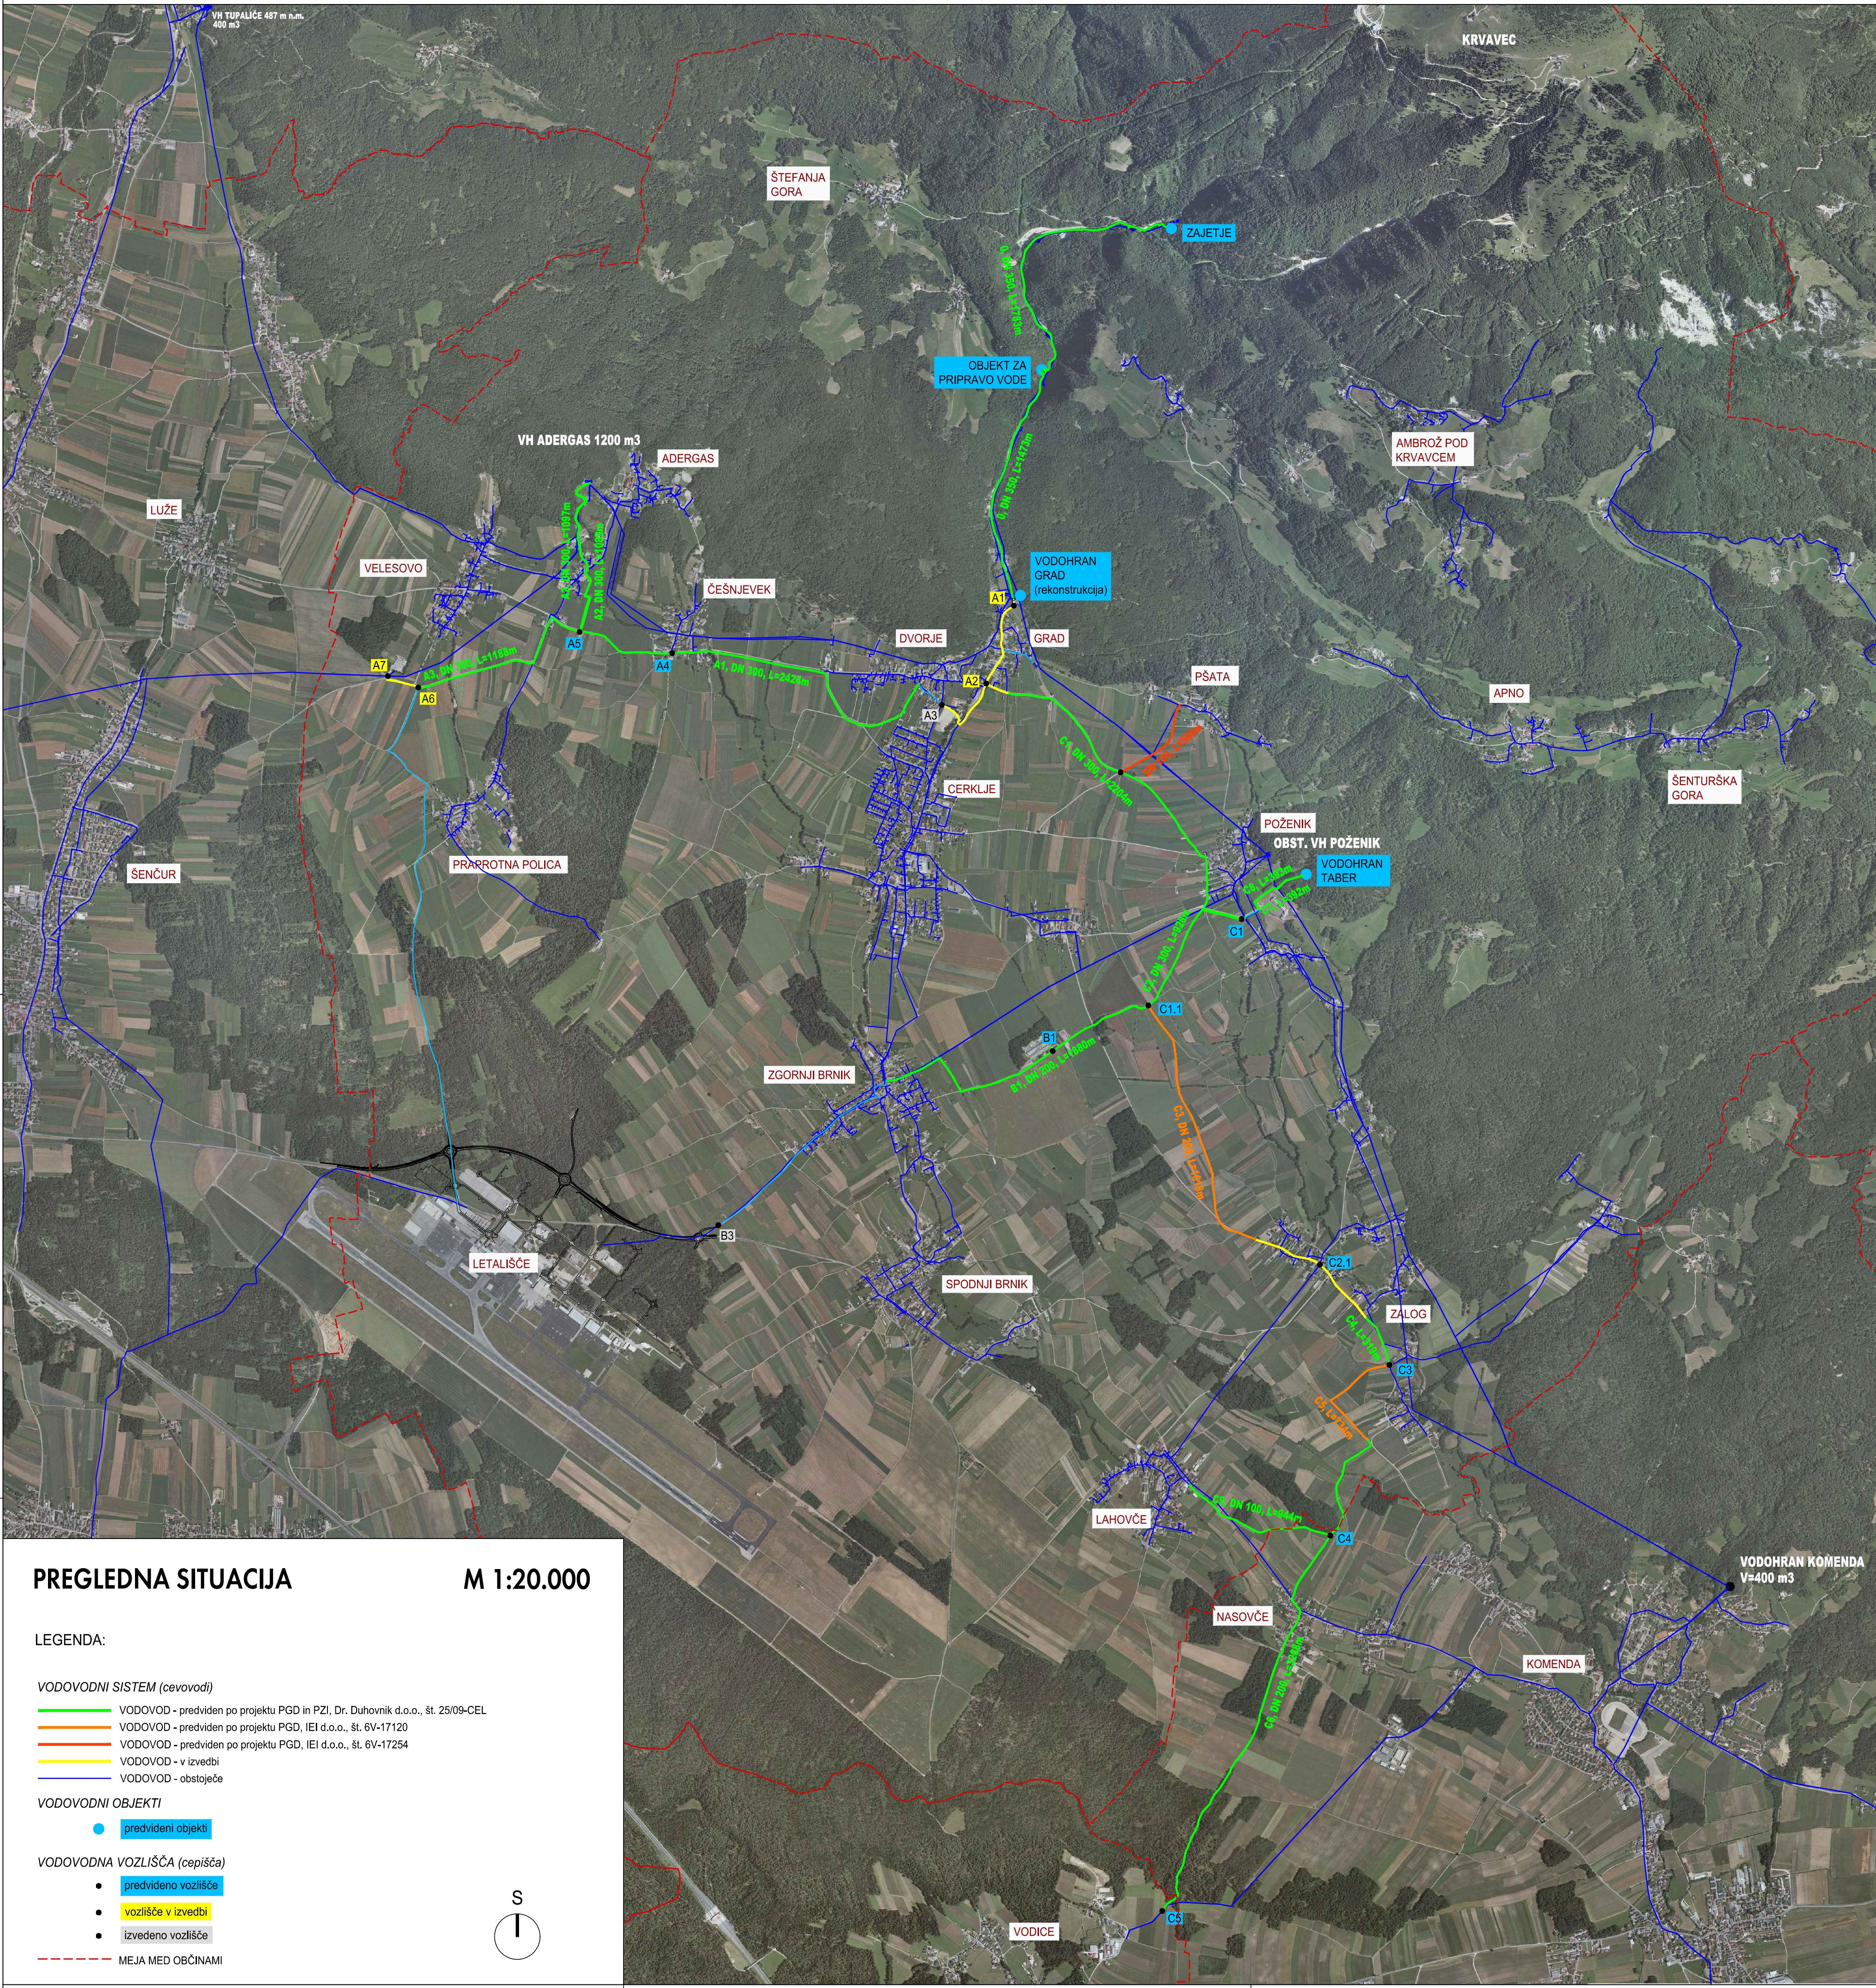

PREGLEDNA SITUACIJA M 1:20.000

LEGENDA:

- VODOVODNI SISTEM (cekovodi)
- VODOVOD - predviden po projektu PGD in PZI, Dr. Duhovnik d.o.o., št. 25/09-CEL
 - VODOVOD - predviden po projektu PGD, IEI d.o.o., št. 6V-17120
 - VODOVOD - predviden po projektu PGD, IEI d.o.o., št. 6V-17254
 - VODOVOD - v izvedbi
 - VODOVOD - obstoječe

- VODOVODNI OBJEKTI
- predvideni objekti

- VODOVODNA VOZLIŠČA (cepišča)
- predvideno vozlišče
 - vozišče v izvedbi
 - izvedeno vozlišče

MEJA MED OBČINAMI

