


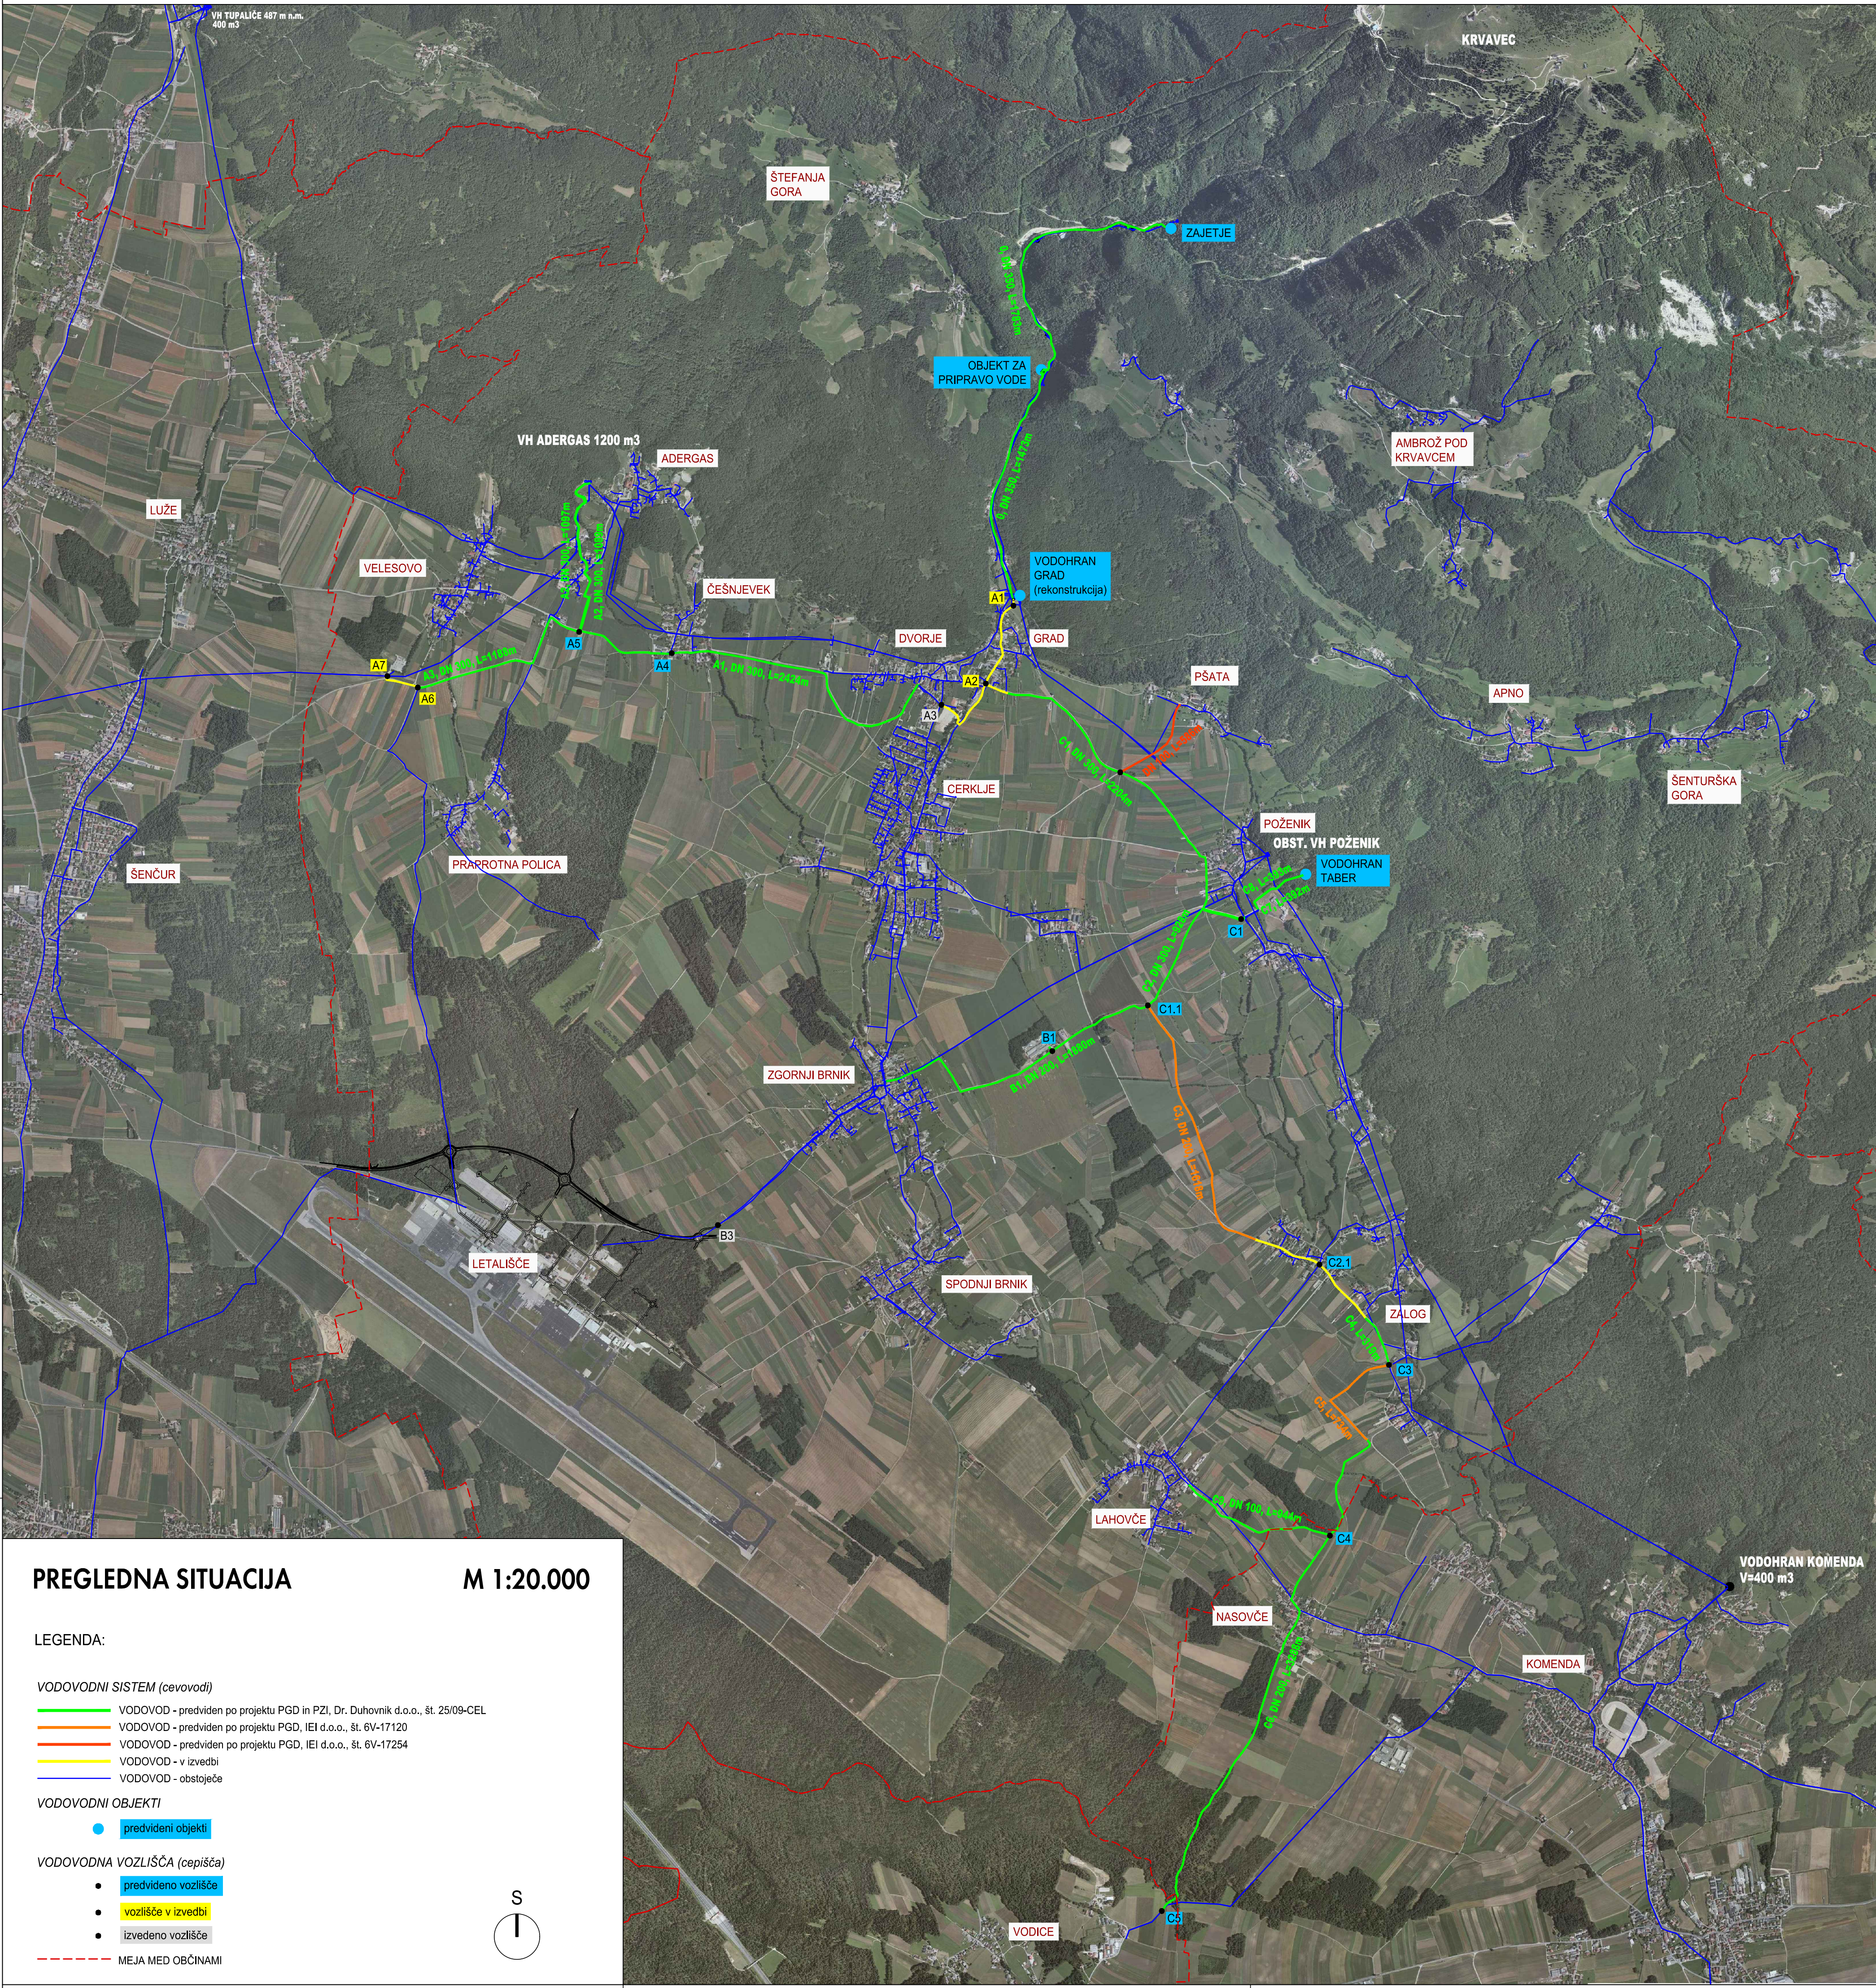

PREGLEDNA SITUACIJA

M 1:20.000

LEGENDA:

VODOVODNI SISTEM (cevodvi)

- VODOVOD - predviden po projektu PGD in PZI, Dr. Duhovnik d.o.o., št. 25/09-CEL
- VODOVOD - predviden po projektu PGD, IEL d.o.o., št. 6V-17120
- VODOVOD - predviden po projektu PGD, IEL d.o.o., št. 6V-17254
- VODOVOD - v izvedbi
- VODOVOD - obstoječe

VODOVODNI OBJEKTI

- predvideni objekti

VODOVODNA VOZLIŠČA (cepišča)

- predvideno vozlišče
- vozišče v izvedbi
- izvedeno vozlišče

MEJA MED OBČINAMI

