


OBČINSKI PROSTORSKI NAČRT
IZVEDBENI DEL

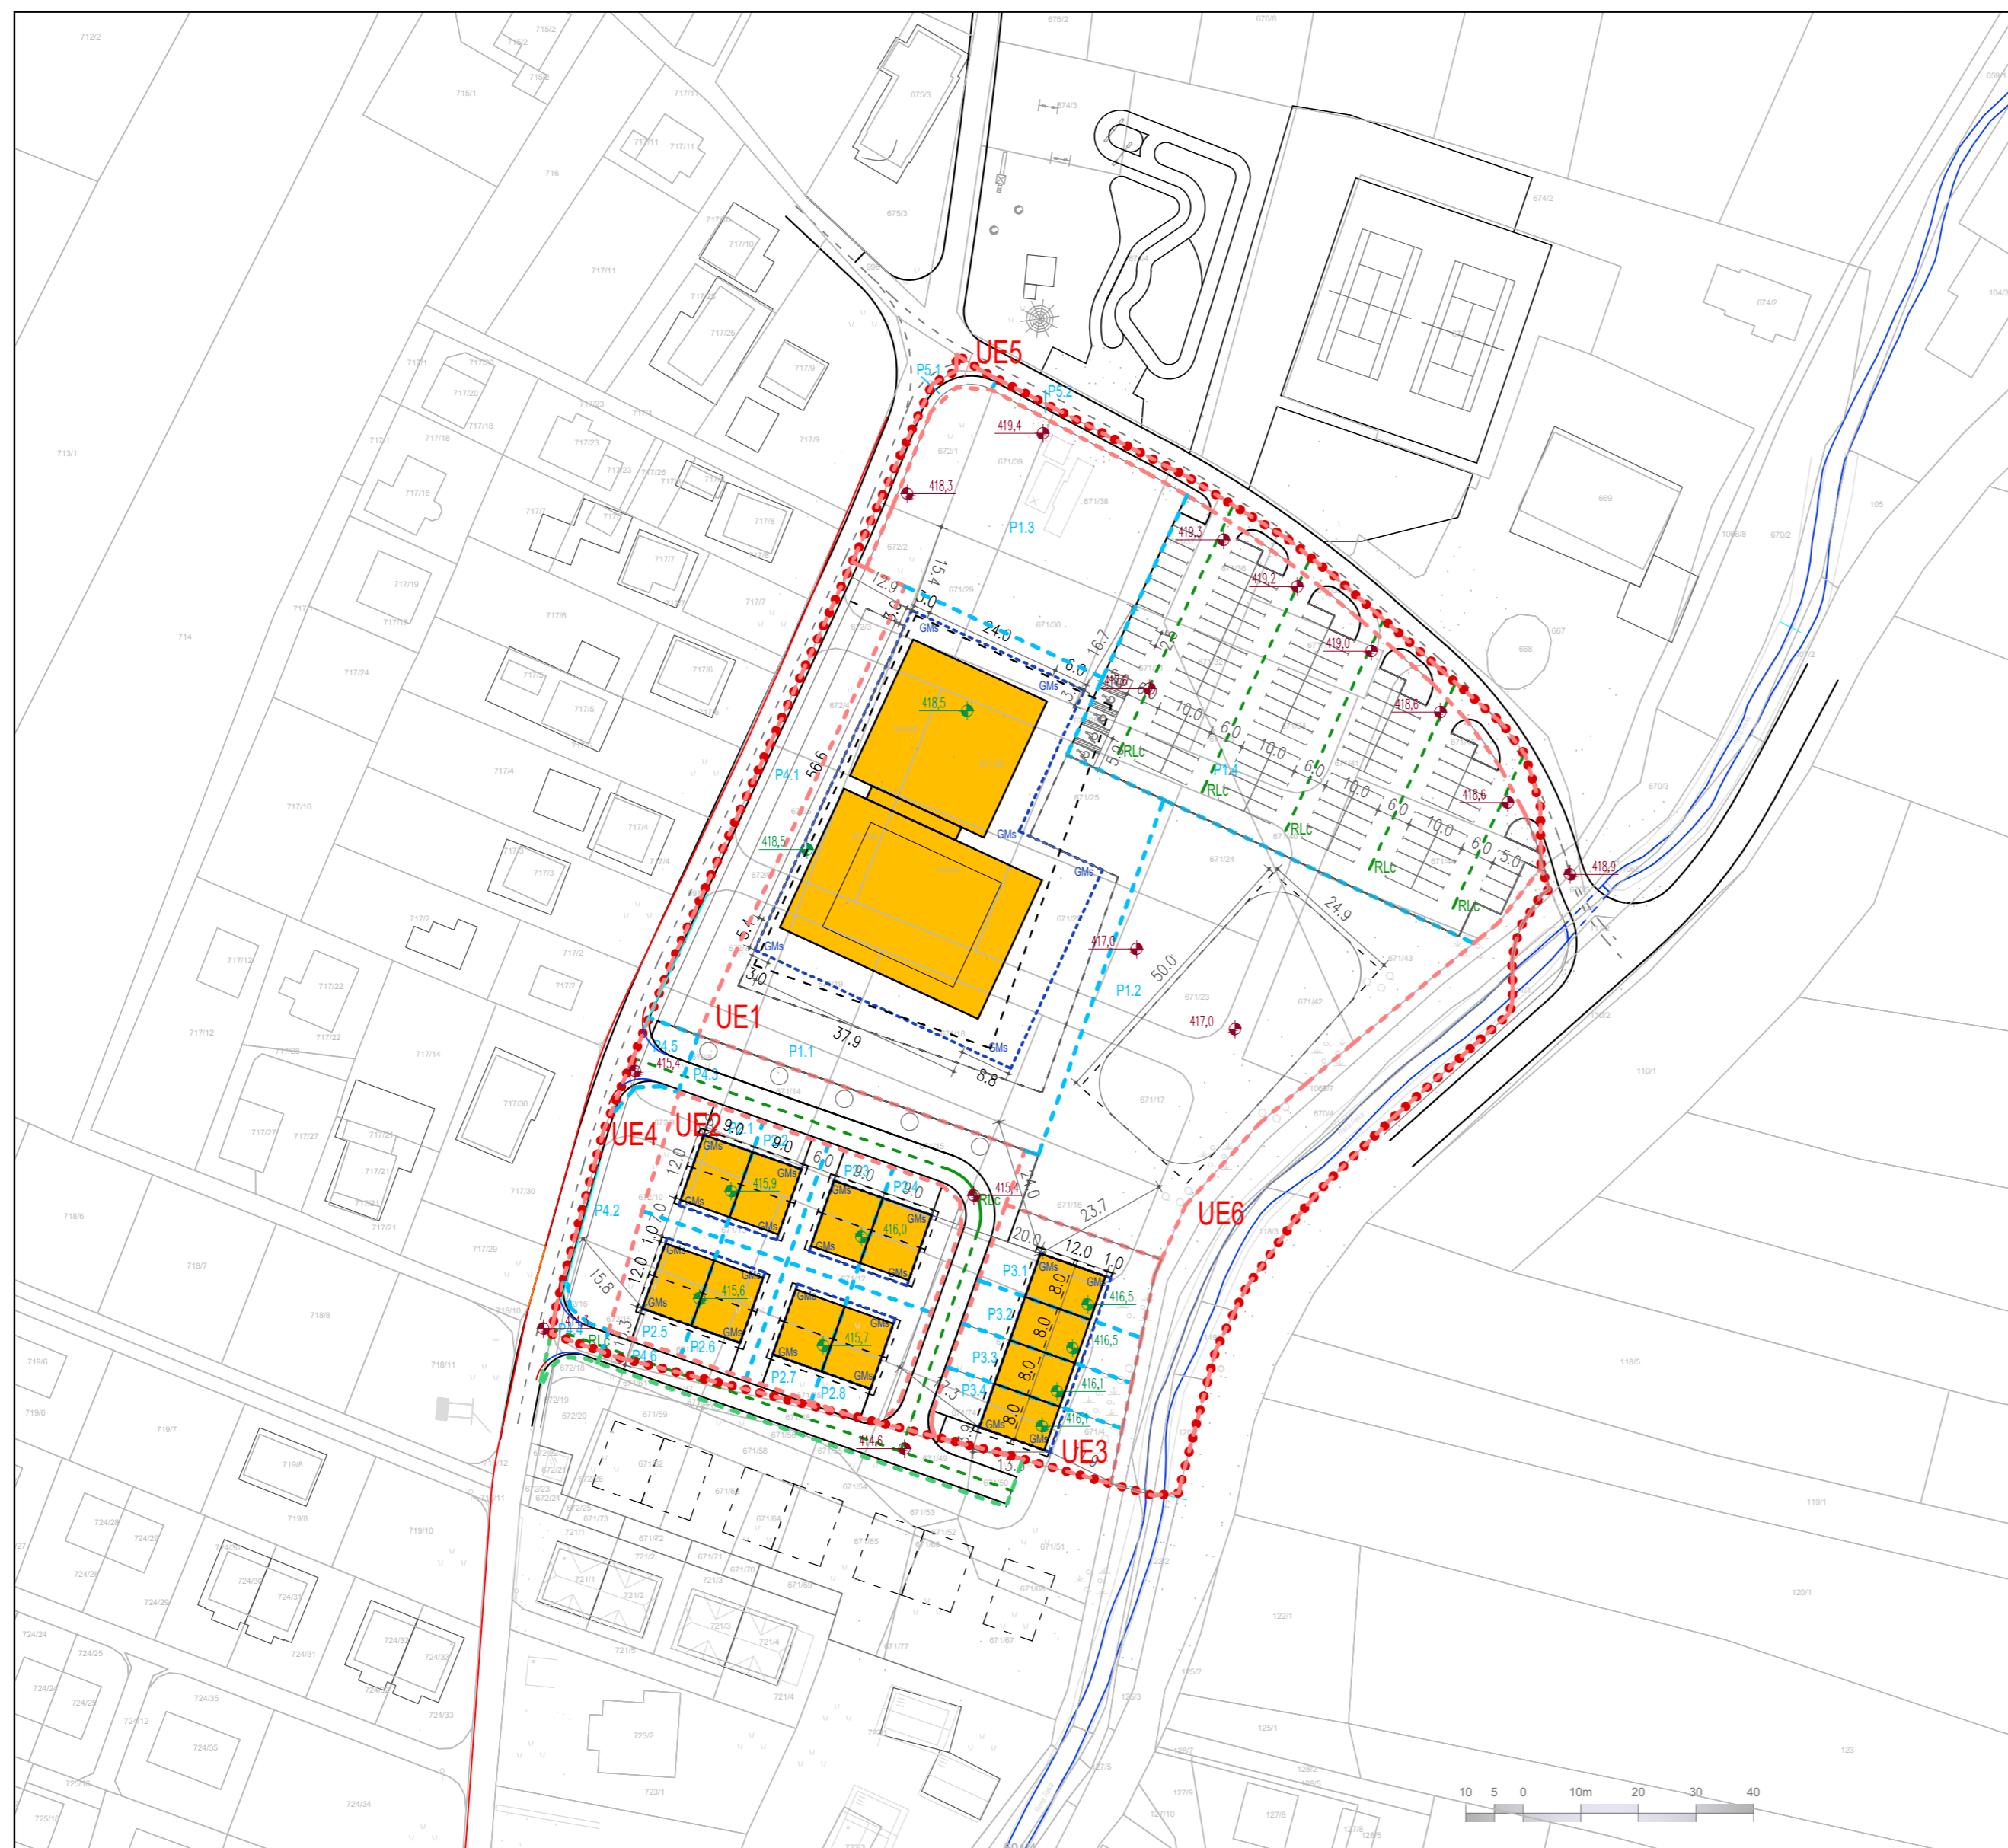

LEGENDA:

NAČRTOVANA PARCELACIJA:

- - - - - UREJEVALNE ENOTE (UE)
- - - - - DELI UREJEVALNE ENOTE OZ. GRADBENE PARCELE

REGULACIJA:

- - - - - GRADBENE MEJE STAVB - GMS
- - - - - OS CEST - RLc
- 419,3 OKVIRNE KOTE UREJENEGA TERENA
- 418,5 VARNE KOTE (KOTE PRITILČJA, KOTE BAZENSKÉ PLOŠČADI IN GOSTINSKE TERASE) ZA IZVEDBO NA POPLAVO NAJBOLJ RANLJIVIH OBJEKTOV

UE1 OZNAKA UREJEVALNE ENOTE

P1.1 OZNAKA DELA UREJEVALNE ENOTE OZ. GRADBENE PARCELE

OBČINA CERKLJE NA GORENJSKEM - podEUP CR39/2