


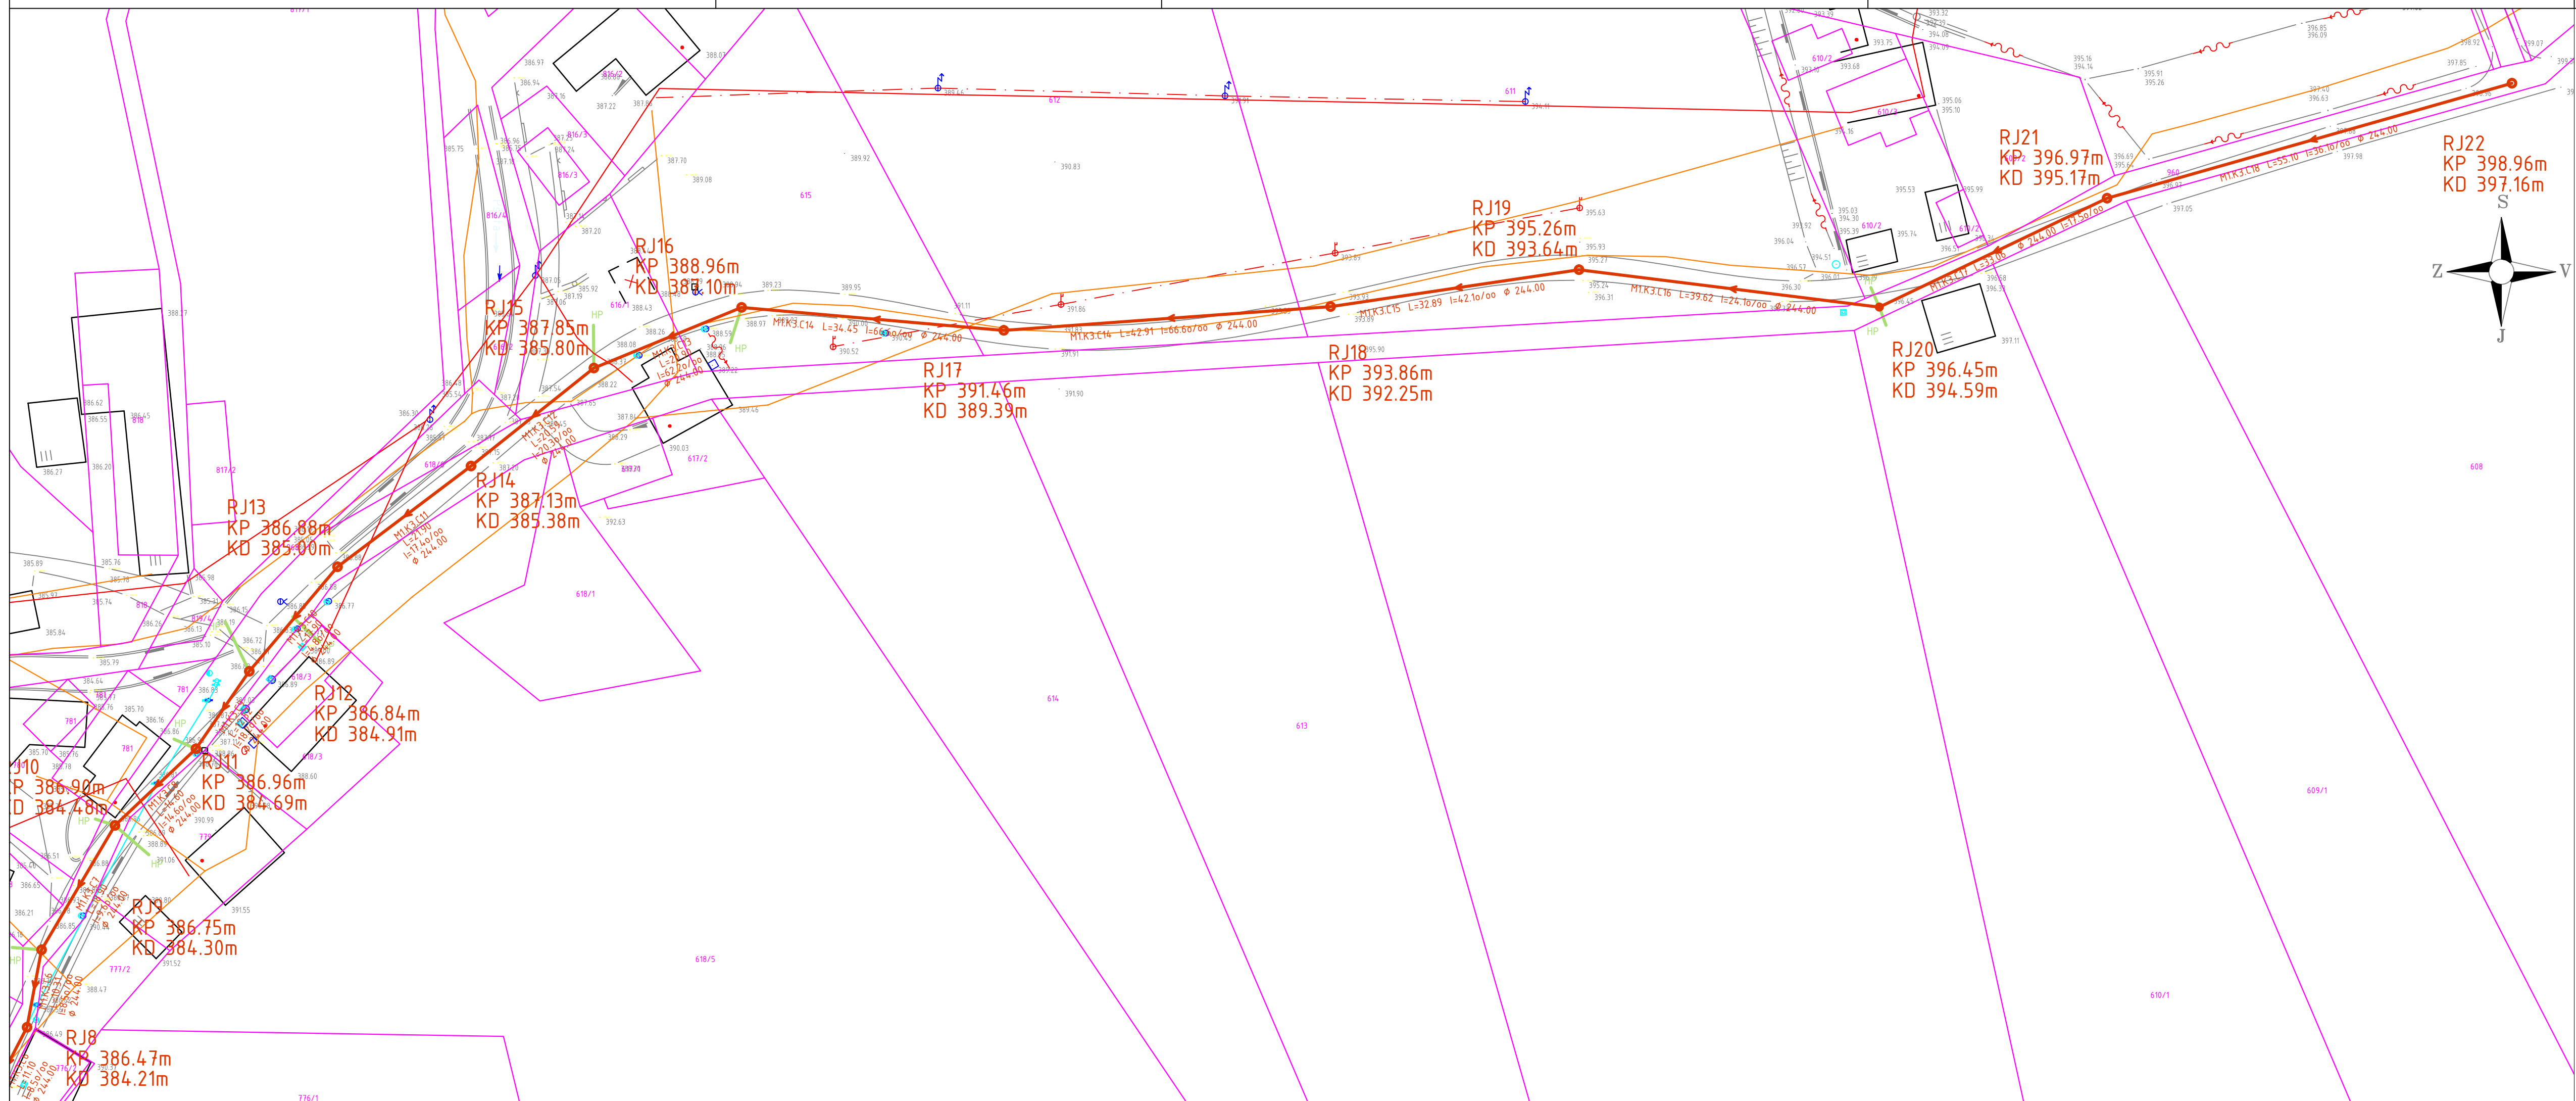

Legenda:

predvideno	obstoječe	
		električna napeljava NN
		električna napeljava VN
		vodovod
		meteorna kanalizacija
		fekalna kanalizacija
		plinovod
		javna rasvetljava
		telekom
		kabelska
		tlačni vod kanalizacija
		predvideni hišni priključki
		parcelne meje - DKN

Naročnik: Občina Cerklje na Gorenjskem Trg Davorina Jenka 13 4207 CERKLJE NA GORENJSKEM		Objekt: Izgradnja kanalizacije v naseljih Pšata, Poženik in Šmartno v občini Cerklje na Gorenjskem		
Izvajalec: Trnovec pri Dramljah 45, 3222 DRAMLJE www.hdc.si, @: info@hdc.si		Naslov risbe: Grafični prikaz lege, velikosti in oblike zemljiške parcele, prikaz priključkov na infrastrukturo - naselje Poženik, kanal F3 Vrsta načrta: »0« VODILNA MAPA		
Odgovorni projektant:	Ime: Janez VODLAN, inž.gradb.	Id. št. IZS G-0642	Datum: 21.03.2018	Podpis:
Projektant:	Matjaž PLANINSEK, inž.gradb.		21.03.2018	
Projektant:	Nataša PEVEC PLANINSEK, dipl.inž.gradb.		21.03.2018	
Sf. proj:	Sf. načrta:	Faza projektne dokumentacije:	Merilo risbe:	Datum izdelave:
86/2017	86/2017	PGD	M 1:500	marec 2018
			Številka risbe:	0.8.7.6