


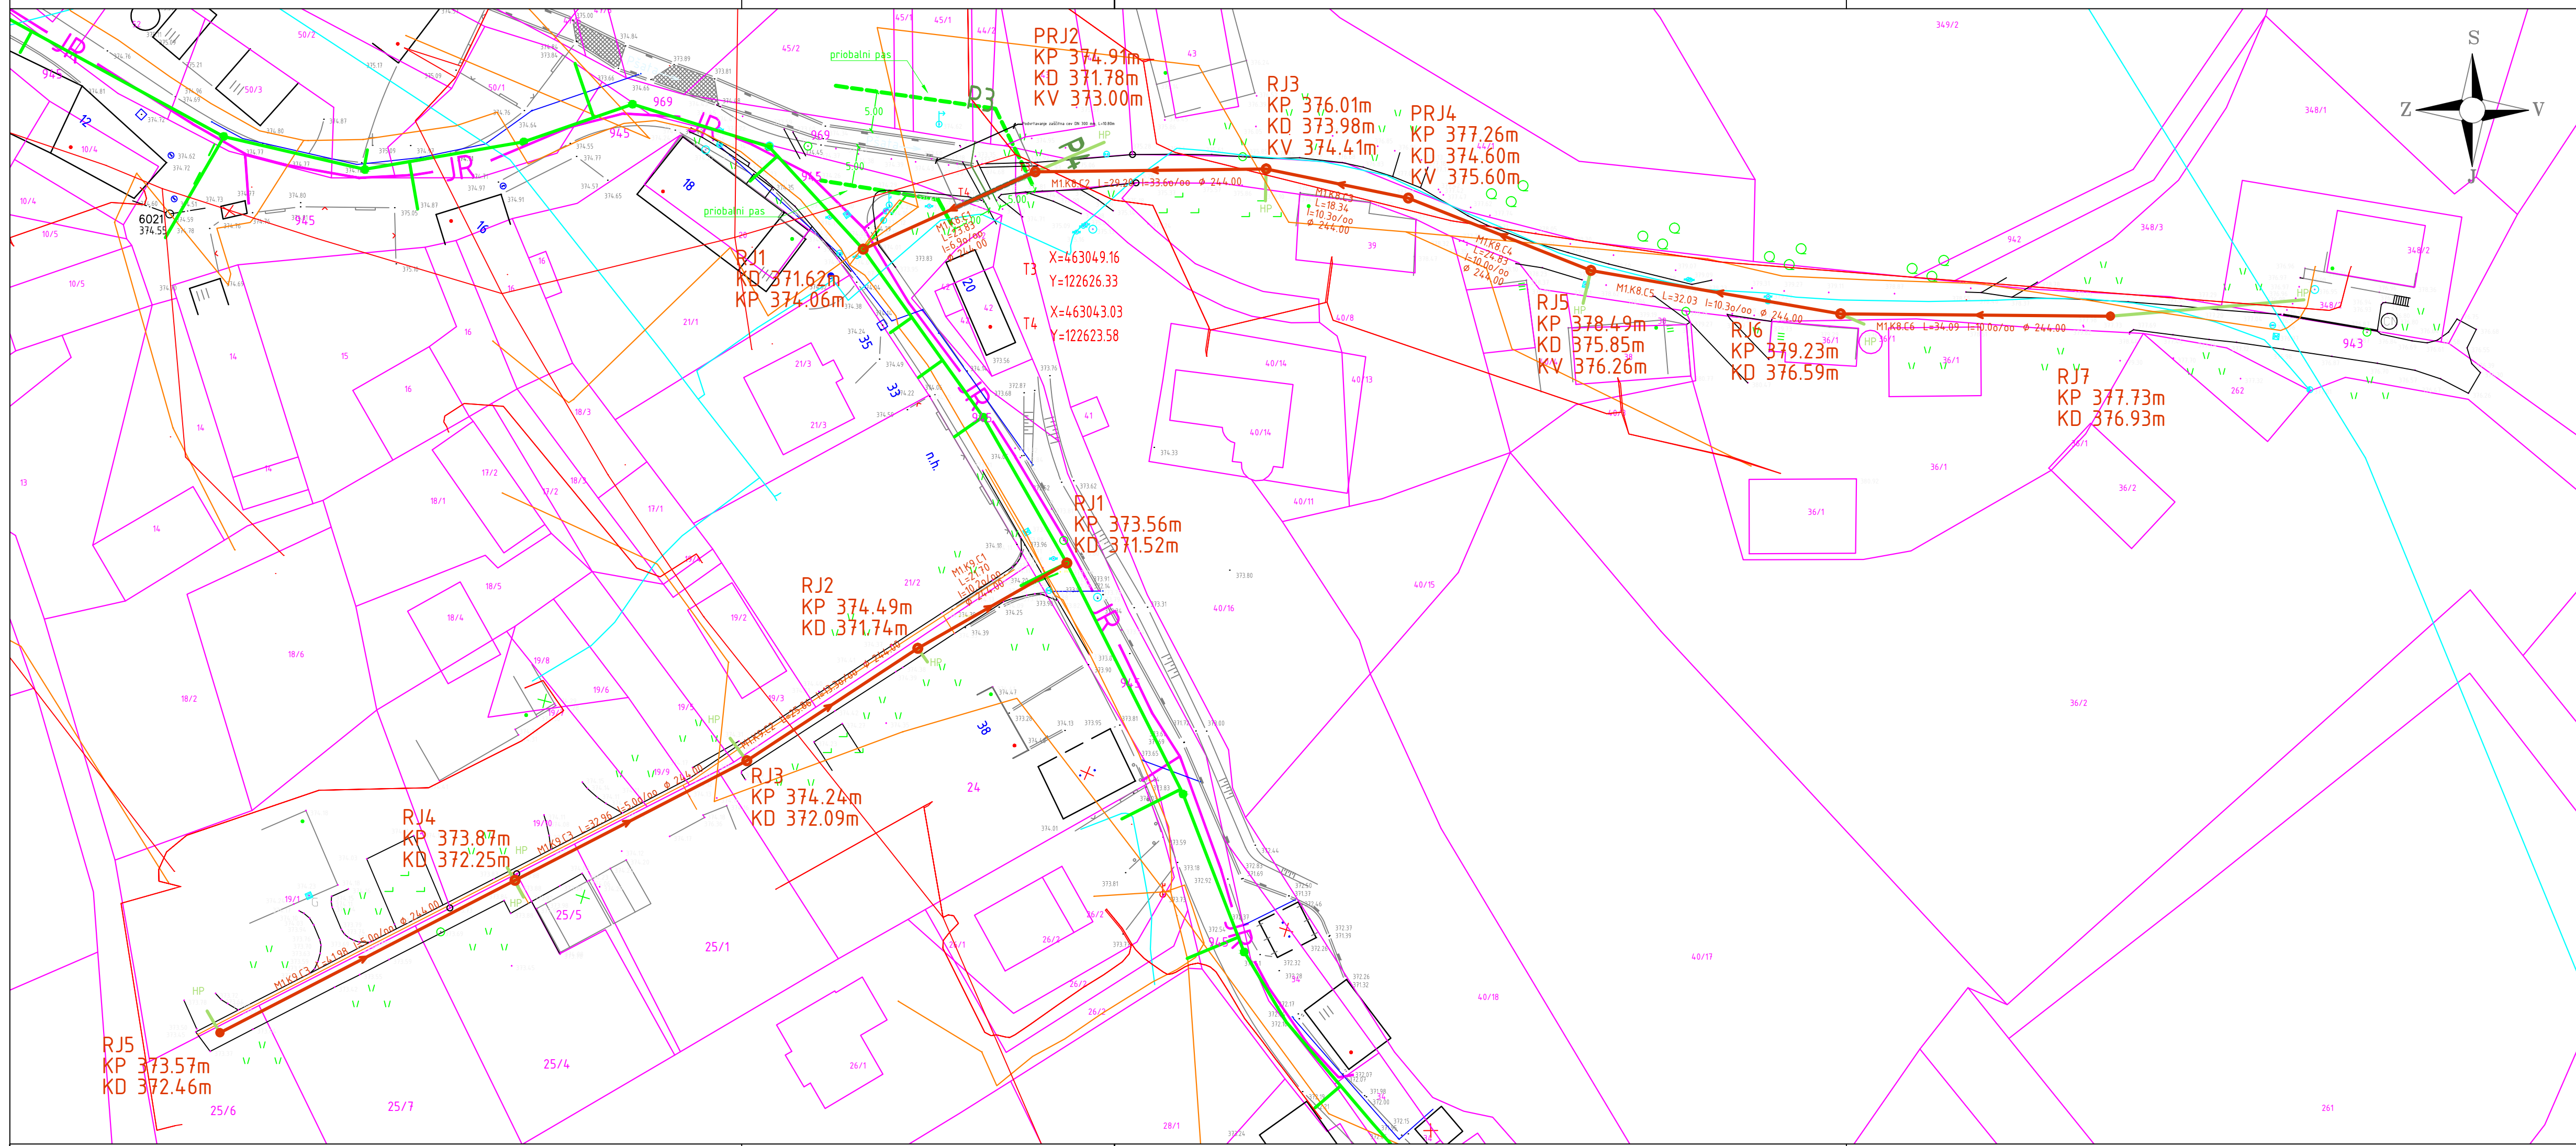

Legenda:

predvideno	obstoječe	
		električna napeljava NN
		električna napeljava VN
		vodovod
		meteorna kanalizacija
		fekalna kanalizacija
		plinovod
		javna rasvetljava
		telekom
		kabelska
		tlačni vod kanalizacija
		predvideni hišni priključki
		parcelne meje - DKN

Naročnik:
Občina Cerklje na Gorenjskem
Trg Davorina Jenka 13
4207 CERKLJE NA GORENJSKEM

Objekt:
Izgradnja kanalizacije v naseljih Pšata, Poženik in Šmartno v občini Cerklje na Gorenjskem

Izvajalec:



Naslov risbe:
Grafični prikaz lege, velikosti in oblike zemljiške parcele, prikaz priključkov na infrastrukturo- naselje Šmartno, kanal F8 in F9

Trnovec pri Dramljah 45, 3222 DRAMLJE
www.hdc.si, @: info@hdc.si

Vrsta načrta:
»0« VODILNA MAPA

Odgovorni projektant:	Ime:	Id. št.	Datum:	Podpis:
Projektant:	Janez VODLAN, inž.gradb.	IZS G-0642	21.03.2018	
Projektant:	Matjaž PLANINSEK, inž.gradb.		21.03.2018	
Projektant:	Nataša PEVEC PLANINSEK, dipl.inž.gradb.		21.03.2018	
Št. proj.:	Št. načrta:	Faza projektne dokumentacije:	Merilo risbe:	Datum izdelave:
86/2017	86/2017	PGD	M 1:500	marec 2018
				Sčevilka risbe:
				0.8.7.9