


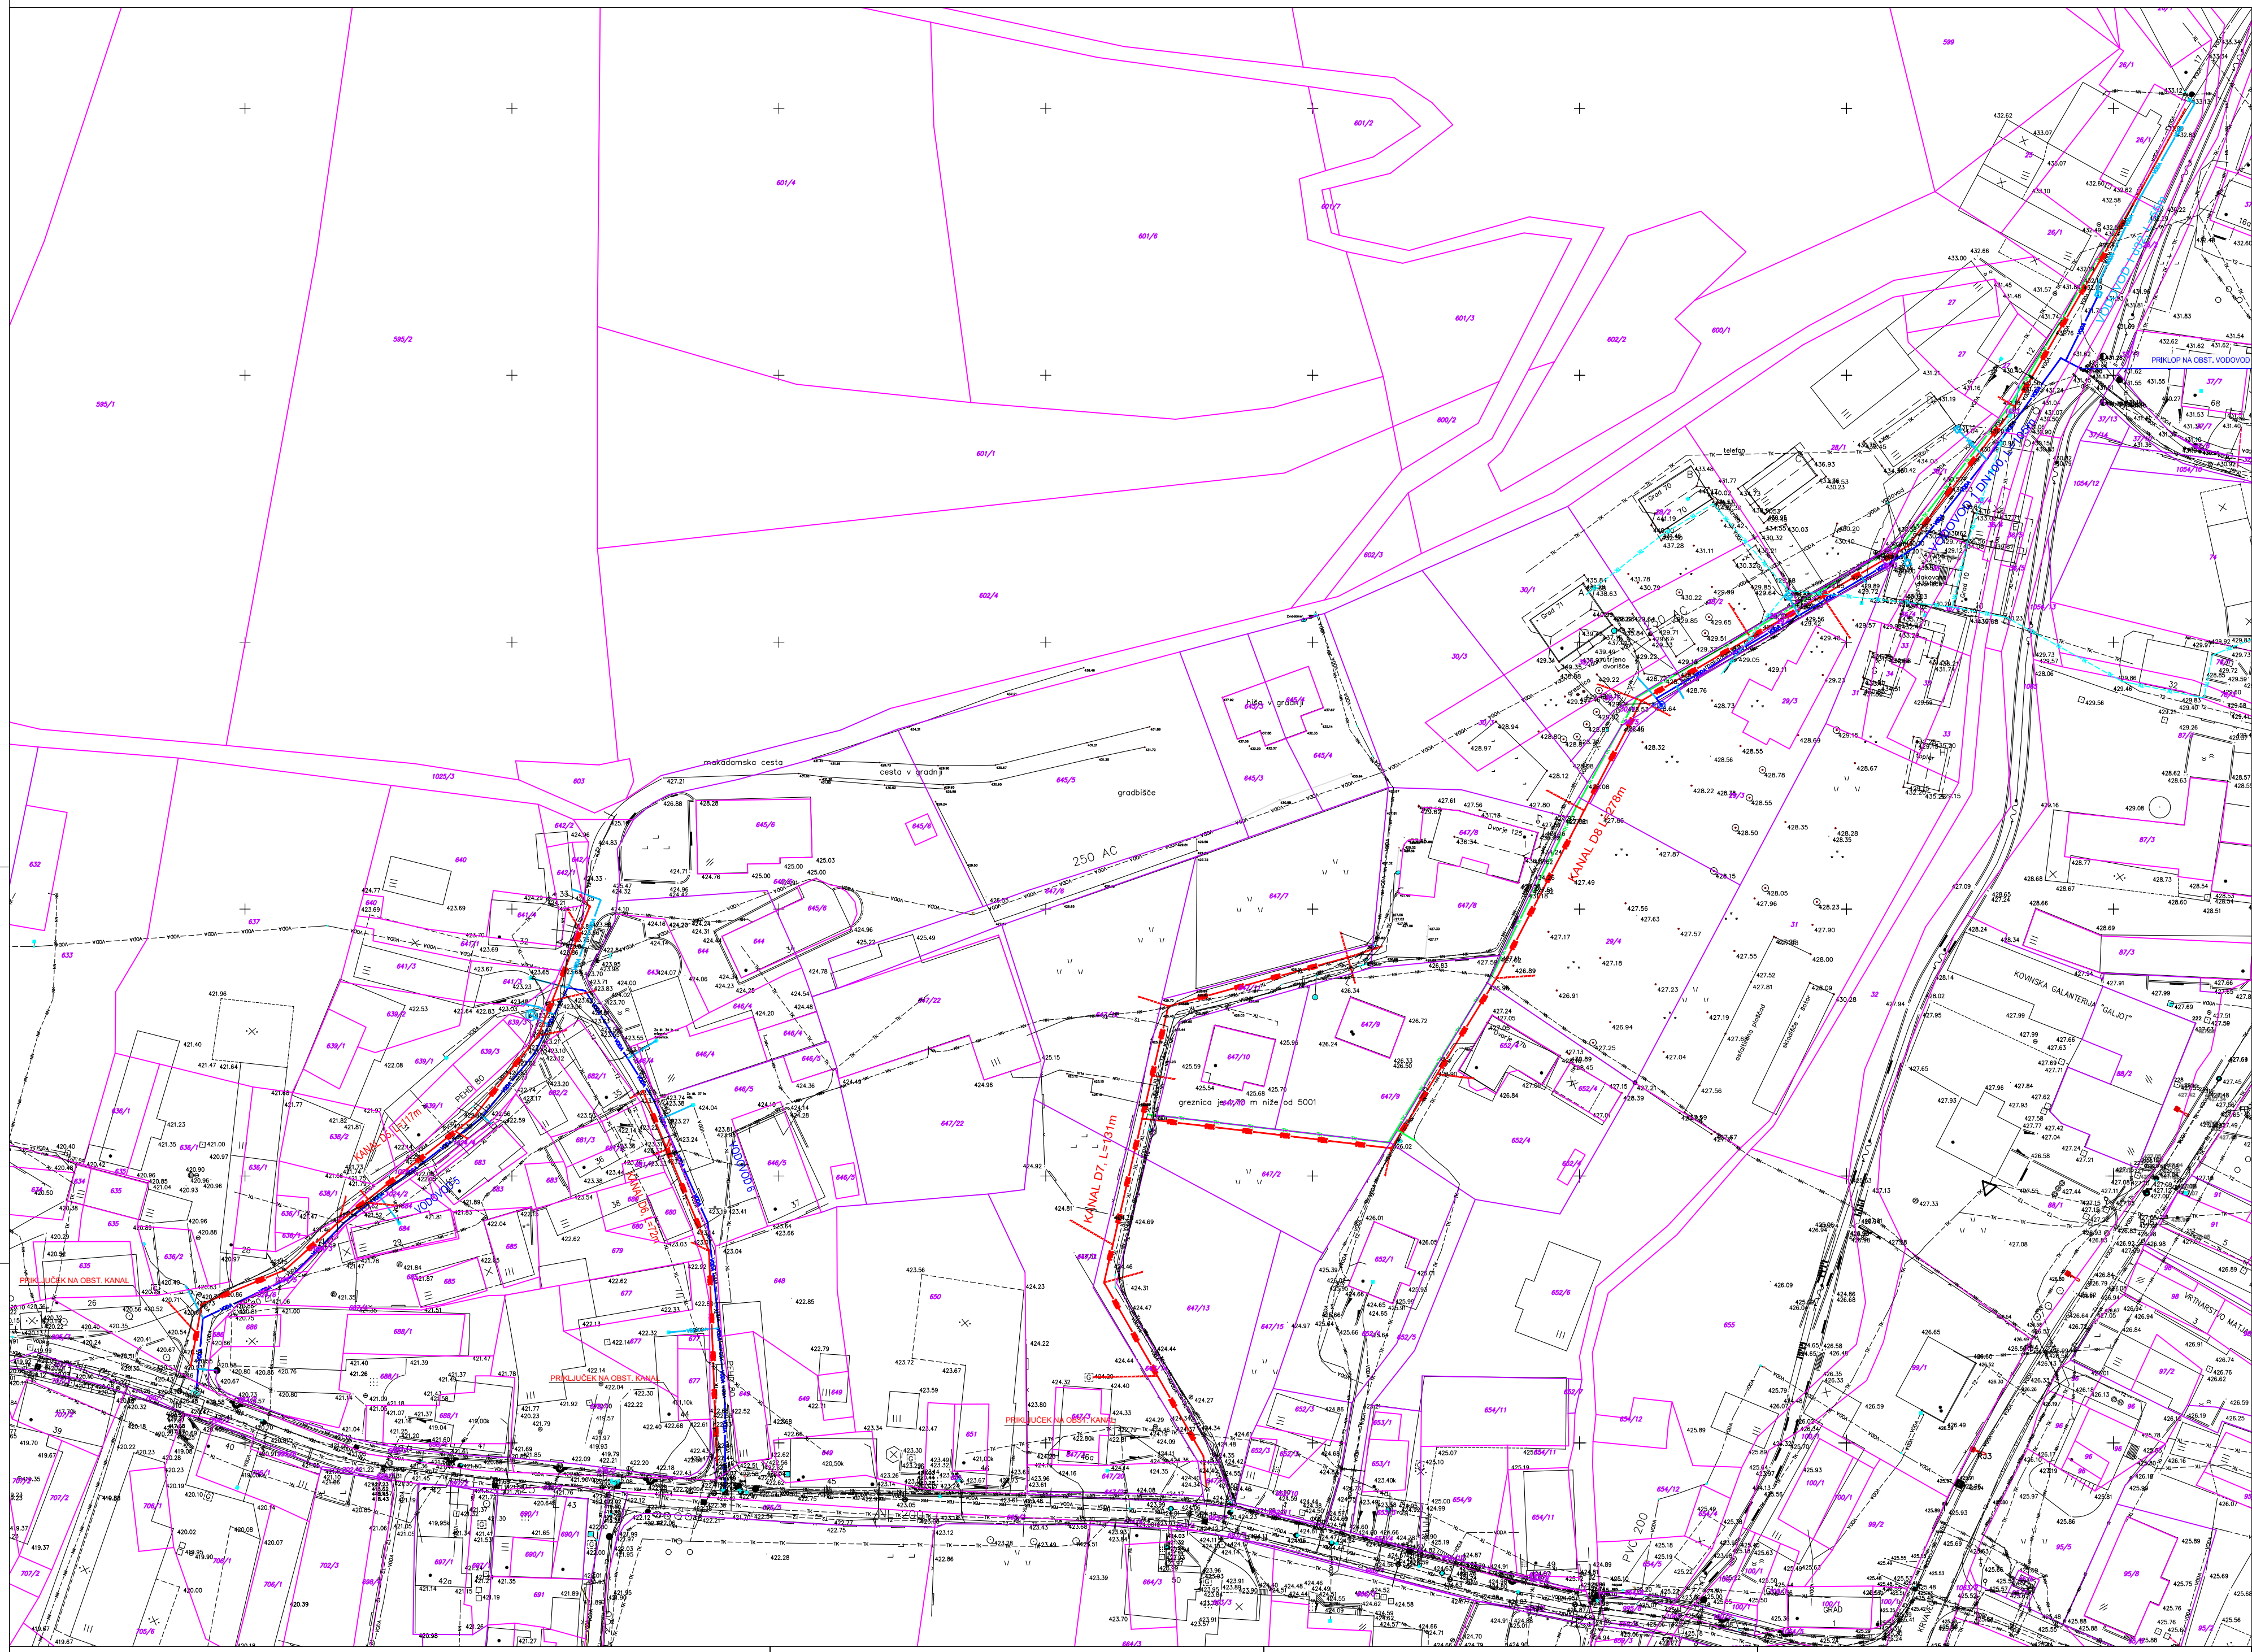

ZBIRNA SITUACIJA KOMUNALNIH VODOV
M 1:500

KOMUNALNI VODE:

- FEKALNA KANALIZACIJA - novo
- TLAČNI VOD KANALIZACIJE - novo
- HIŠNI PRIKLJUČEK - novo - ni predmet projekta
- FEKALNA KANALIZACIJA - obst.
- TLAČNI VOD KANALIZACIJE - obst.
- VODOVOD - novo
- VODOVOD HIŠNI PRIKLJUČEK - novo
- VODOVOD - obst.
- VODOVOD - obst. - se opusti
- ELEKTRIKA - nn - novo
- TELEKOMUNIKACIJE TELEKOM - novo - ni predmet projekta
- TELEKOMUNIKACIJE TELEKOM - obst.
- TELEKOMUNIKACIJE ZRAČNO TELEKOM - obst.
- TELEKOMUNIKACIJE T2 - obst.
- ELEKTRIKA - nn - obst.
- ELEKTRIKA - ni - obst.
- MET. KANAL - obst.
- PLINOVOD - obst.

LOKACIJSKI PRIKAZI

narodn. zbirnik:	OBČINA CERKLJE NA GORENJSKEM Trg Davorina Jenka 13, 4207 Cerklje	proj. št.:	G-3033	skala:	1:500
investitor:	OBČINA CERKLJE NA GORENJSKEM Trg Davorina Jenka 13, 4207 Cerklje	sk. projekta:	G-3033	proj. št.:	K 125771
naziv objekta:	SEKUNDARNA KANALIZACIJA V NASELJU DVORJE	sk. projekta:	G-3033	proj. št.:	K 125771
avtor:	ROK AHAČIČ, univ. dipl. inž. grad.	sk. projekta:	G-3033	proj. št.:	K 125771
odgov. projektant:	ROK AHAČIČ, univ. dipl. inž. grad.	sk. projekta:	G-3033	proj. št.:	K 125771
soavtor:	MATEJ MOZETIČ, dipl. gosp. inž.	sk. projekta:	G-3033	proj. št.:	K 125771
datum:	3/2020	sk. projekta:	G-3033	proj. št.:	K 125771